
LAMPIRAN 3D
GEREJA SANTA MONICA

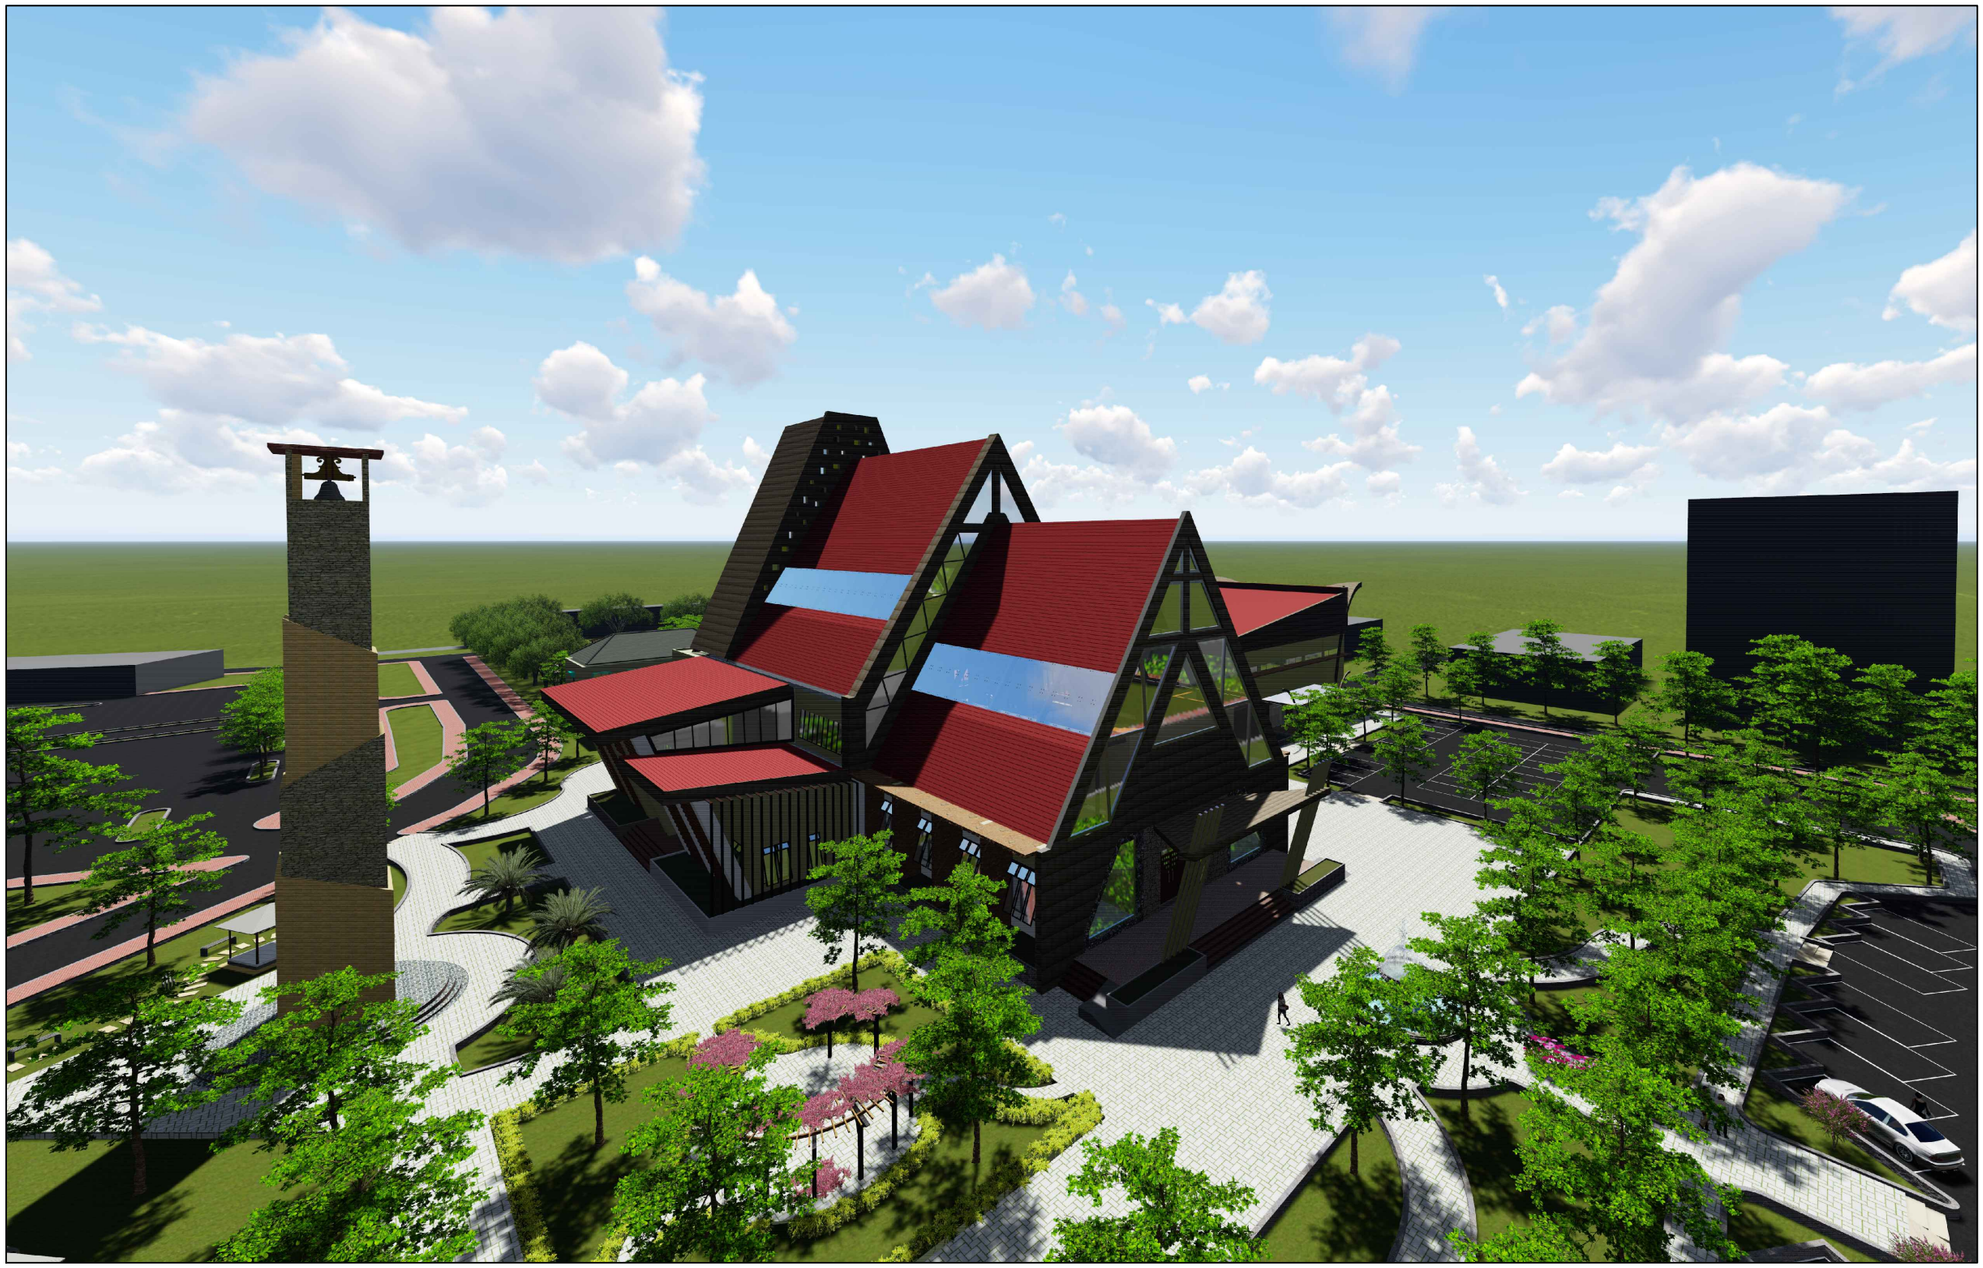

PERSPEKTIF GEREJA

FAKULTAS TEKNIK
JURUSAN ARSITEKTUR
UNIVERSITAS KRISTEN INDONESIA

PASA LXII

JUDUL PROYEK :

GEREJA KATOLIK SANTA MONICA
DAN
FASILITAS GEDUNG SERBAGUNA
DENGAN PENDEKATAN
ARSITEKTUR KONTEMPORER
DI
SERPONG TANGERAN SELATAN

RAMOS VALENTIM
PEREIRA
1354050006

DOSEN PEMBIMBING I :	PARAF I
Ir. Bambang Erwin, MT	
DOSEN PEMBIMBING II :	PARAF II
Prof. Dr. Ing- Sri Pare Eni lic reg reg	

KETERANGAN

NAMA GAMBAR

No./Jml GBR :	SKALA	PARAF

PERSPEKTIF GEDUNG SERBAGUNA



PERSPEKTIF TAMPAK GEDUNG SERBAGUNA

FAKULTAS TEKNIK
JURUSAN ARSITEKTUR
UNIVERSITAS KRISTEN INDONESIA

PASA LXII

JUDUL PROYEK :

GEREJA KATOLIK SANTA MONICA
DAN
FASILITAS GEDUNG SERBAGUNA
DENGAN PENDEKATAN
ARSITEKTUR KONTEMPORER
DI
SERPONG TANGERAN SELATAN

RAMOS VALENTIM
PEREIRA
1354050006

DOSEN PEMBIMBING I :	PARAF I
Ir. Bambang Erwin, MT	
DOSEN PEMBIMBING II :	PARAF II
Prof. Dr. Ing- Sri Pare Eni lic reg reg	

KETERANGAN

NAMA GAMBAR

No./Jml GBR :	SKALA	PARAF



PERSPEKTIF SEKRETARIAT & SEKOLAH MINGGU

FAKULTAS TEKNIK
JURUSAN ARSITEKTUR
UNIVERSITAS KRISTEN INDONESIA

PASA LXII

JUDUL PROYEK :

GEREJA KATOLIK SANTA MONICA
DAN
FASILITAS GEDUNG SERBAGUNA
DENGAN PENDEKATAN
ARSITEKTUR KONTEMPORER
DI
SERPONG TANGERAN SELATAN

RAMOS VALENTIM
PEREIRA
1354050006

DOSEN PEMBIMBING I :	PARAF I
Ir. Bambang Erwin, MT	
DOSEN PEMBIMBING II :	PARAF II
Prof. Dr. Ing- Sri Pare Eni lic reg reg	

KETERANGAN

NAMA GAMBAR

No./Jml GBR :	SKALA	PARAF



PERSPEKTIF SEKRETARIAT & SEKOLAH MINGGU

FAKULTAS TEKNIK
JURUSAN ARSITEKTUR
UNIVERSITAS KRISTEN INDONESIA

PASA LXII

JUDUL PROYEK :

GEREJA KATOLIK SANTA MONICA
DAN
FASILITAS GEDUNG SERBAGUNA
DENGAN PENDEKATAN
ARSITEKTUR KONTEMPORER
DI
SERPONG TANGERAN SELATAN

RAMOS VALENTIM
PEREIRA
1354050006

DOSEN PEMBIMBING I :	PARAF I
Ir. Bambang Erwin, MT	
DOSEN PEMBIMBING II :	PARAF II
Prof. Dr. Ing- Sri Pare Eni lic reg reg	

KETERANGAN

NAMA GAMBAR

No./Jml GBR :	SKALA	PARAF



PERSPEKTIF KLINIK & TOKO ROHANI

FAKULTAS TEKNIK
JURUSAN ARSITEKTUR
UNIVERSITAS KRISTEN INDONESIA

PASA LXII

JUDUL PROYEK :

GEREJA KATOLIK SANTA MONICA
DAN
FASILITAS GEDUNG SERBAGUNA
DENGAN PENDEKATAN
ARSITEKTUR KONTEMPORER
DI
SERPONG TANGERAN SELATAN

RAMOS VALENTIM
PEREIRA
1354050006

DOSEN PEMBIMBING I :	PARAF I
Ir. Bambang Erwin, MT	
DOSEN PEMBIMBING II :	PARAF II
Prof. Dr. Ing- Sri Pare Eni lic reg reg	

KETERANGAN

NAMA GAMBAR

No./Jml GBR :	SKALA	PARAF



PERSPEKTIF TOILET

FAKULTAS TEKNIK
JURUSAN ARSITEKTUR
UNIVERSITAS KRISTEN INDONESIA

PASA

LXII

JUDUL PROYEK :

GEREJA KATOLIK SANTA MONICA
DAN
FASILITAS GEDUNG SERBAGUNA
DENGAN PENDEKATAN
ARSITEKTUR KONTEMPORER
DI
SERPONG TANGERAN SELATAN

RAMOS VALENTIM
PEREIRA
1354050006

DOSEN PEMBIMBING I :	PARAF I
Ir. Bambang Erwin, MT	
DOSEN PEMBIMBING II :	PARAF II
Prof. Dr. Ing- Sri Pare Eni lic reg reg	

KETERANGAN

NAMA GAMBAR

No./Jml GBR :	SKALA	PARAF



PERSPEKTIF GOA MARIA

FAKULTAS TEKNIK
JURUSAN ARSITEKTUR
UNIVERSITAS KRISTEN INDONESIA

PASA

LXII

JUDUL PROYEK :

GEREJA KATOLIK SANTA MONICA
DAN
FASILITAS GEDUNG SERBAGUNA
DENGAN PENDEKATAN
ARSITEKTUR KONTEMPORER
DI
SERPONG TANGERAN SELATAN

RAMOS VALENTIM
PEREIRA
1354050006

DOSEN PEMBIMBING I :	PARAF I
Ir. Bambang Erwin, MT	
DOSEN PEMBIMBING II :	PARAF II
Prof. Dr. Ing- Sri Pare Eni lic reg reg	

KETERANGAN

NAMA GAMBAR

No./Jml GBR :	SKALA	PARAF



PERSPEKTIF JALAN SALIB

FAKULTAS TEKNIK
JURUSAN ARSITEKTUR
UNIVERSITAS KRISTEN INDONESIA

PASA LXII

JUDUL PROYEK :

GEREJA KATOLIK SANTA MONICA
DAN
FASILITAS GEDUNG SERBAGUNA
DENGAN PENDEKATAN
ARSITEKTUR KONTEMPORER
DI
SERPONG TANGERAN SELATAN

RAMOS VALENTIM
PEREIRA
1354050006

DOSEN PEMBIMBING I :	PARAF I
Ir. Bambang Erwin, MT	
DOSEN PEMBIMBING II :	PARAF II
Prof. Dr. Ing- Sri Pare Eni lic reg reg	

KETERANGAN

NAMA GAMBAR

No./Jml GBR :	SKALA	PARAF



PERSPEKTIF INTERIOR GEDUNG SERBAGUNA

FAKULTAS TEKNIK
JURUSAN ARSITEKTUR
UNIVERSITAS KRISTEN INDONESIA

PASA LXII

JUDUL PROYEK :

GEREJA KATOLIK SANTA MONICA
DAN
FASILITAS GEDUNG SERBAGUNA
DENGAN PENDEKATAN
ARSITEKTUR KONTEMPORER
DI
SERPONG TANGERAN SELATAN

RAMOS VALENTIM PEREIRA
1354050006

DOSEN PEMBIMBING I :	PARAF I
Ir. Bambang Erwin, MT	
DOSEN PEMBIMBING II :	PARAF II
Prof. Dr. Ing- Sri Pare Eni lic reg reg	

KETERANGAN

NAMA GAMBAR

No./Jml GBR :	SKALA	PARAF



PERSPEKTIF INTERIOR GEREJA

FAKULTAS TEKNIK
JURUSAN ARSITEKTUR
UNIVERSITAS KRISTEN INDONESIA

PASA LXII

JUDUL PROYEK :

GEREJA KATOLIK SANTA MONICA
DAN
FASILITAS GEDUNG SERBAGUNA
DENGAN PENDEKATAN
ARSITEKTUR KONTEMPORER
DI
SERPONG TANGERAN SELATAN

RAMOS VALENTIM
PEREIRA
1354050006

DOSEN PEMBIMBING I :	PARAF I
Ir. Bambang Erwin, MT	
DOSEN PEMBIMBING II :	PARAF II
Prof. Dr. Ing- Sri Pare Eni lic reg reg	

KETERANGAN

NAMA GAMBAR

No./Jml GBR :	SKALA	PARAF



PERSPEKTIF INTERIOR GEREJA

FAKULTAS TEKNIK
JURUSAN ARSITEKTUR
UNIVERSITAS KRISTEN INDONESIA

PASA LXII

JUDUL PROYEK :

GEREJA KATOLIK SANTA MONICA
DAN
FASILITAS GEDUNG SERBAGUNA
DENGAN PENDEKATAN
ARSITEKTUR KONTEMPORER
DI
SERPONG TANGERAN SELATAN


RAMOS VALENTIM
PEREIRA
1354050006

DOSEN PEMBIMBING I :	PARAF I
Ir. Bambang Erwin, MT	
DOSEN PEMBIMBING II :	PARAF II
Prof. Dr. Ing- Sri Pare Eni lic reg reg	

KETERANGAN

NAMA GAMBAR

No./Jml GBR :	SKALA	PARAF

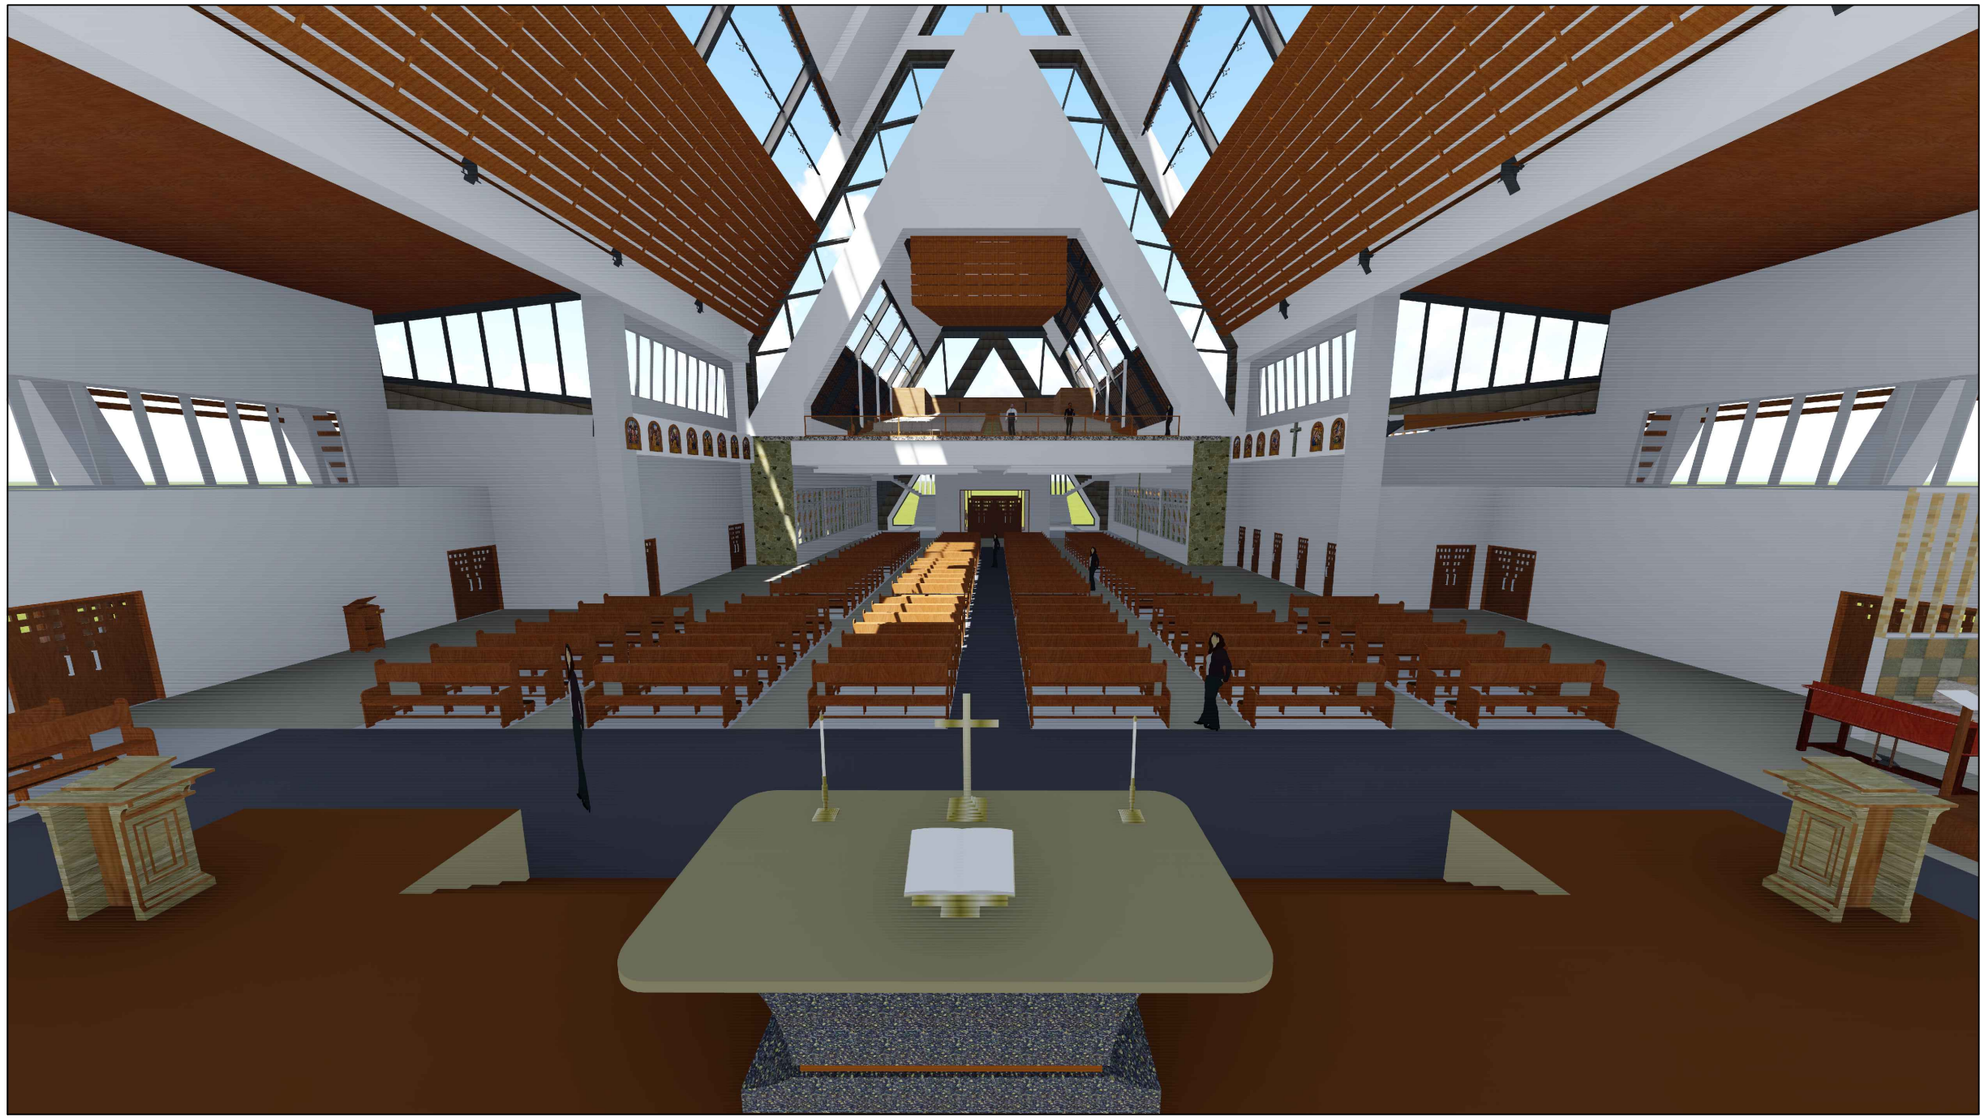

PERSPEKTIF INTERIOR GEREJA

FAKULTAS TEKNIK
JURUSAN ARSITEKTUR
UNIVERSITAS KRISTEN INDONESIA

PASA LXII

JUDUL PROYEK :

GEREJA KATOLIK SANTA MONICA
DAN
FASILITAS GEDUNG SERBAGUNA
DENGAN PENDEKATAN
ARSITEKTUR KONTEMPORER
DI
SERPONG TANGERAN SELATAN

RAMOS VALENTIM
PEREIRA
1354050006

DOSEN PEMBIMBING I :	PARAF I
Ir. Bambang Erwin, MT	
DOSEN PEMBIMBING II :	PARAF II
Prof. Dr. Ing- Sri Pare Eni lic reg reg	

KETERANGAN

NAMA GAMBAR

No./Jml GBR :	SKALA	PARAF



PERSPEKTIF INTERIOR SEKOLAH MINGGU

FAKULTAS TEKNIK
JURUSAN ARSITEKTUR
UNIVERSITAS KRISTEN INDONESIA

PASA LXII

JUDUL PROYEK :

GEREJA KATOLIK SANTA MONICA
DAN
FASILITAS GEDUNG SERBAGUNA
DENGAN PENDEKATAN
ARSITEKTUR KONTEMPORER
DI
SERPONG TANGERAN SELATAN

RAMOS VALENTIM
PEREIRA
1354050006

DOSEN PEMBIMBING I :	PARAF I
Ir. Bambang Erwin, MT	
DOSEN PEMBIMBING II :	PARAF II
Prof. Dr. Ing- Sri Pare Eni lic reg reg	

KETERANGAN

NAMA GAMBAR

No./Jml GBR :	SKALA	PARAF



PERSPEKTIF BLOK PLAN

FAKULTAS TEKNIK
JURUSAN ARSITEKTUR
UNIVERSITAS KRISTEN INDONESIA

PASA LXII

JUDUL PROYEK :

GEREJA KATOLIK SANTA MONICA
DAN
FASILITAS GEDUNG SERBAGUNA
DENGAN PENDEKATAN
ARSITEKTUR KONTEMPORER
DI
SERPONG TANGERAN SELATAN

RAMOS VALENTIM
PEREIRA
1354050006

DOSEN PEMBIMBING I :	PARAF I
Ir. Bambang Erwin, MT	
DOSEN PEMBIMBING II :	PARAF II
Prof. Dr. Ing- Sri Pare Eni lic reg reg	

KETERANGAN

NAMA GAMBAR

No./Jml GBR :	SKALA	PARAF



FAKULTAS TEKNIK
JURUSAN ARSITEKTUR
UNIVERSITAS KRISTEN INDONESIA

PASA

LXII

JUDUL PROYEK :

GEREJA KATOLIK SANTA MONICA
DAN
FASILITAS GEDUNG SERBAGUNA
DENGAN PENDEKATAN
ARSITEKTUR KONTEMPORER
DI
SERPONG TANGERAN SELATAN

RAMOS VALENTIM
PEREIRA
1354050006

DOSEN PEMBIMBING I :	PARAF I
Ir. Bambang Erwin, MT	
DOSEN PEMBIMBING II :	PARAF II
Prof. Dr. Ing- Sri Pare Eni lic reg reg	


KETERANGAN

NAMA GAMBAR


PRESPEKTIF
RUMAH PASTORAN

No./Jml GBR :	SKALA	PARAF

LAMPIRAN 2D
GEREJA SANTA MONICA

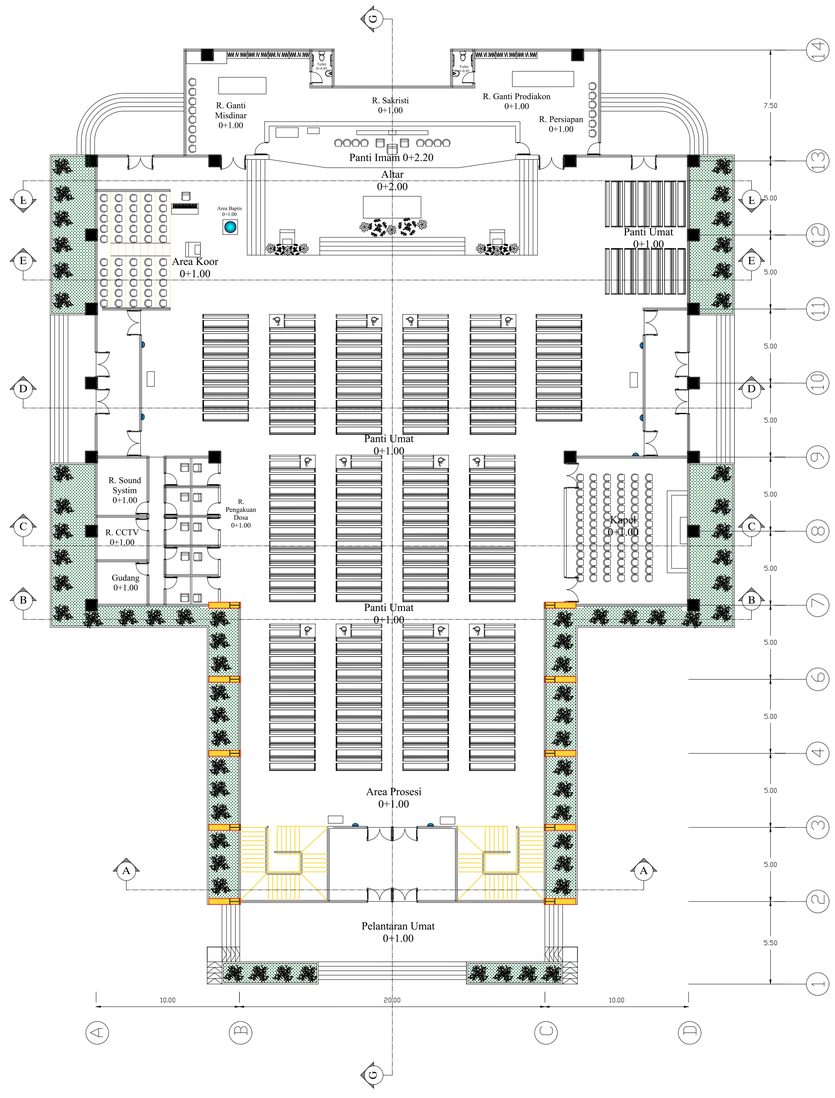

Denah lantai 1 Gereja
Skala 1 : 200

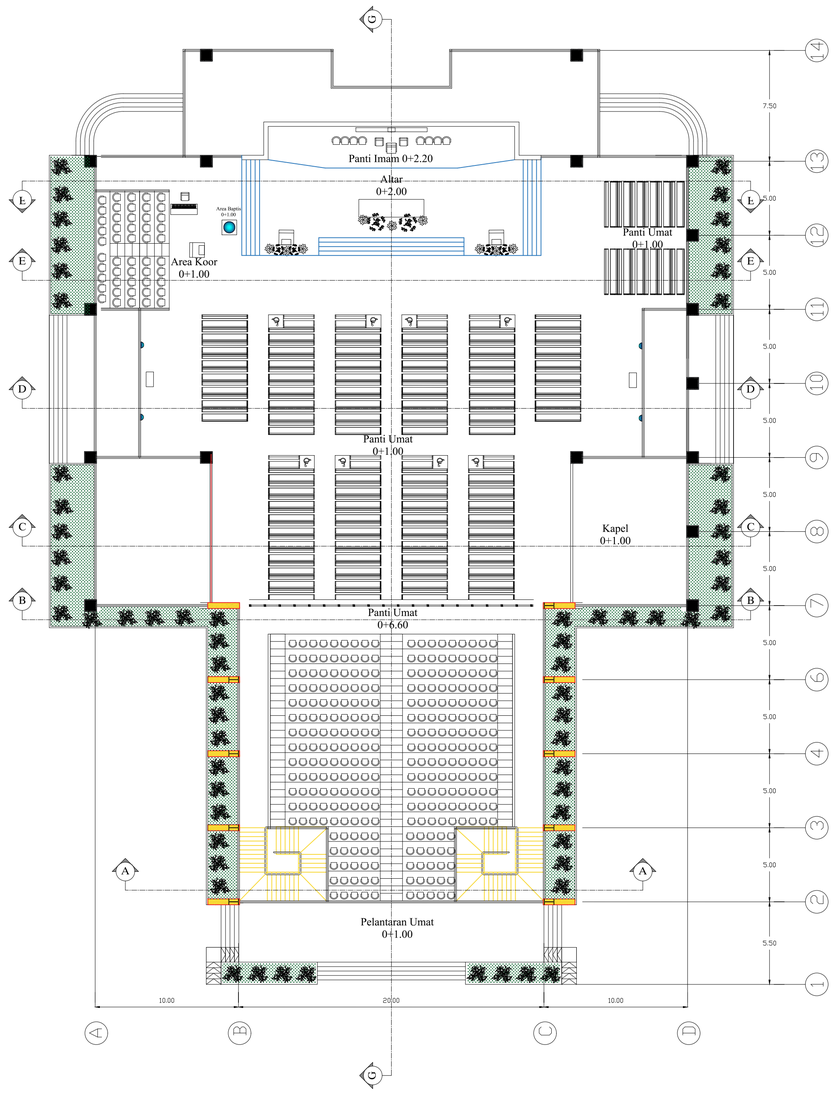


Denah Lantai 2 Gereja
Skala 1 : 200

FAKULTAS TEKNIK
JURUSAN ARSITEKTUR
UNIVERSITAS KRISTEN INDONESIA

PASA LXII

JUDUL PROYEK :

GEREJA KATOLIK SANTA MONICA
DAN
FASILITAS GEDUNG SERBAGUNA
DENGAN PENDEKATAN
ARSITEKTUR KONTEMPORER
DI
SERPONG TANGERAN SELATAN

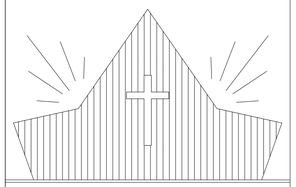

RAMOS VALENTIM PEREIRA
1354050006


DOSEN PEMBIMBING I :	PARAF I
Ir. Bambang Erwin, MT	
DOSEN PEMBIMBING II :	PARAF II
Prof. Dr. Ing- Sri Pare Eni lic reg reg	

KETERANGAN

NAMA GAMBAR

BANGUNAN GEREJA


No./Jml GBR :	SKALA	PARAF
	1:200	

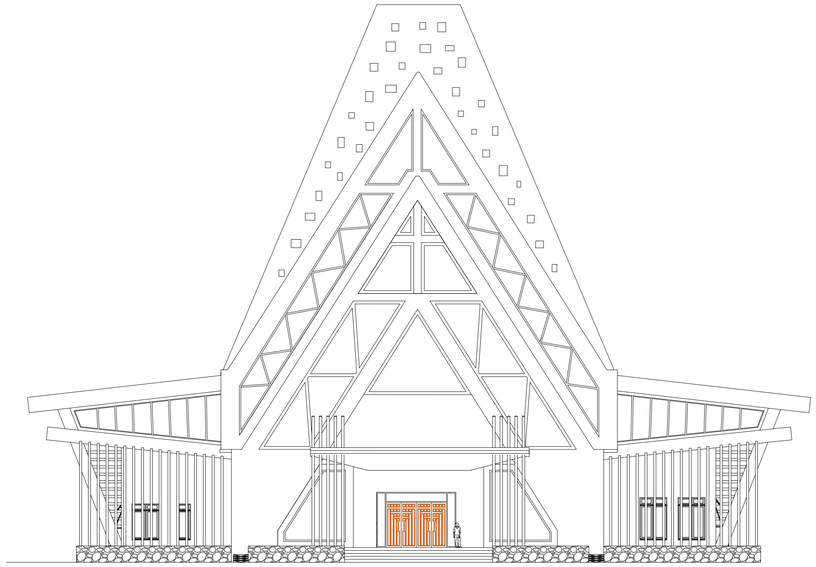

Tampak Depan Gereja
Skala 1 : 200



Tampak Samping Kiri Gereja
Skala 1 : 200

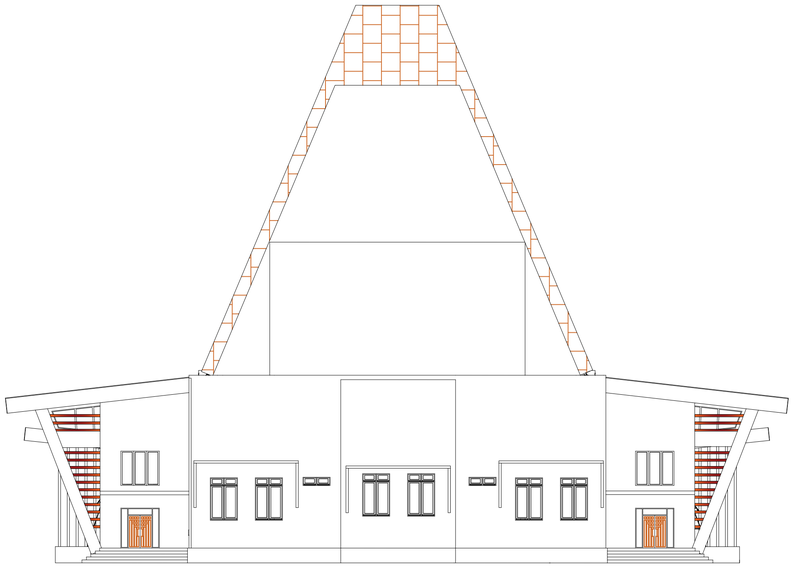

Tampak Belakang Gereja
Skala 1 : 200



Tampak Samping Kanan Gereja
Skala 1 : 200

FAKULTAS TEKNIK
JURUSAN ARSITEKTUR
UNIVERSITAS KRISTEN INDONESIA

PASA LXII

JUDUL PROYEK :

GEREJA KATOLIK SANTA MONICA
DAN
FASILITAS GEDUNG SERBAGUNA
DENGAN PENDEKATAN
ARSITEKTUR KONTEMPORER
DI
SERPONG TANGERAN SELATAN

RAMOS VALENTIM PEREIRA
1354050006


DOSEN PEMBIMBING I :	PARAF I
Ir. Bambang Erwin, MT	
DOSEN PEMBIMBING II :	PARAF II
Prof. Dr. Ing- Sri Pare Eni lic reg reg	

KETERANGAN


NAMA GAMBAR

BANGUNAN GEREJA

No./Jml GBR :	SKALA	PARAF
	1:200	

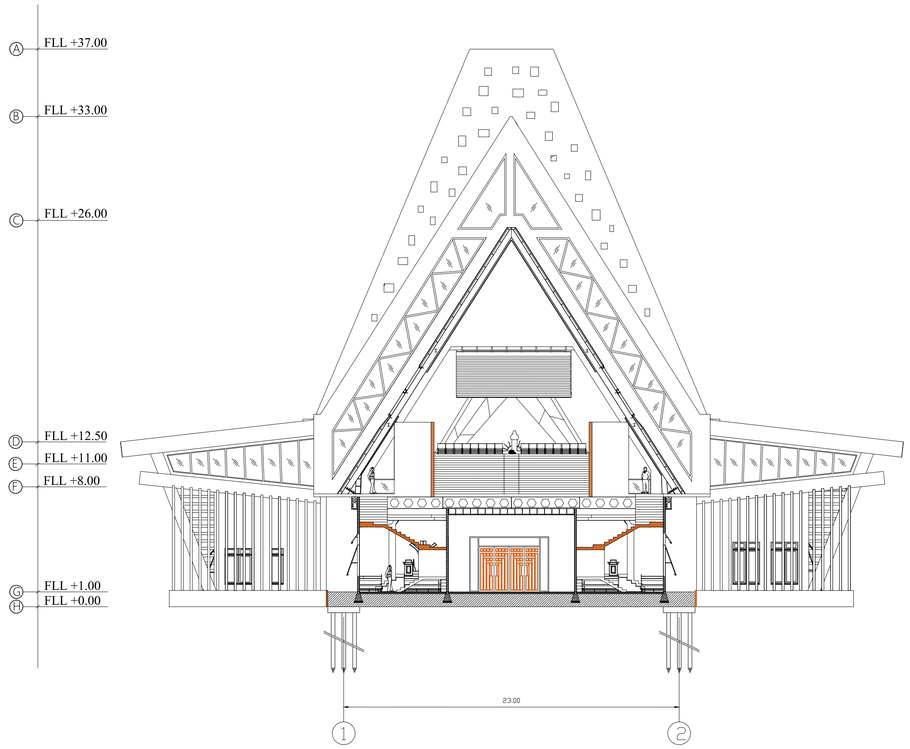

Potongan Tampak Gereja A-A
Skala 1 : 200

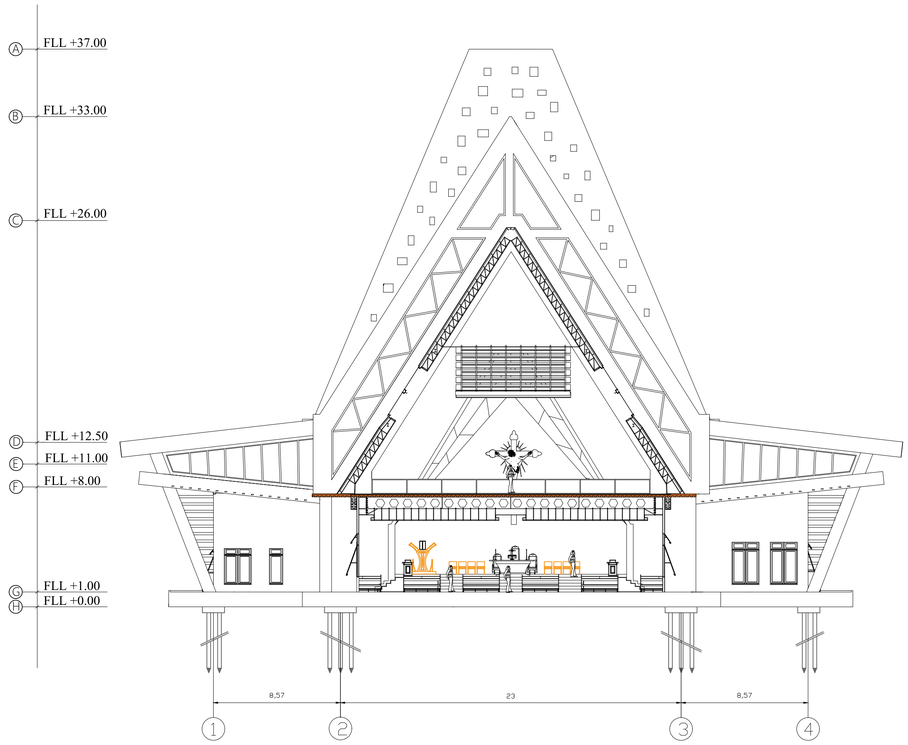

Potongan Tampak Gereja B-B
Skala 1 : 200

FAKULTAS TEKNIK
JURUSAN ARSITEKTUR
UNIVERSITAS KRISTEN INDONESIA

PASA LXII

JUDUL PROYEK :

GEREJA KATOLIK SANTA MONICA
DAN
FASILITAS GEDUNG SERBAGUNA
DENGAN PENDEKATAN
ARSITEKTUR KONTEMPORER
DI
SERPONG TANGERAN SELATAN

RAMOS VALENTIM
PEREIRA
1354050006


DOSEN PEMBIMBING I :	PARAF I
Ir. Bambang Erwin, MT	
DOSEN PEMBIMBING II :	PARAF II
Prof. Dr. Ing- Sri Pare Eni lic reg reg	

KETERANGAN


NAMA GAMBAR

BANGUNAN GEREJA

No./Jml GBR :	SKALA	PARAF
	1:200	

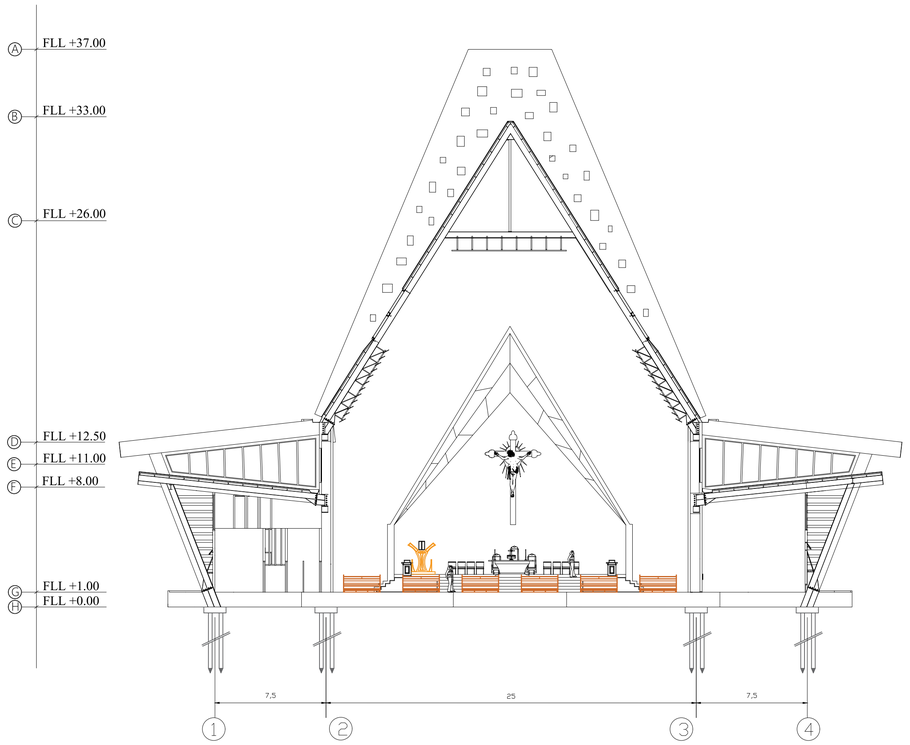

Potongan Tampak Gereja C-C
Skala 1 : 200

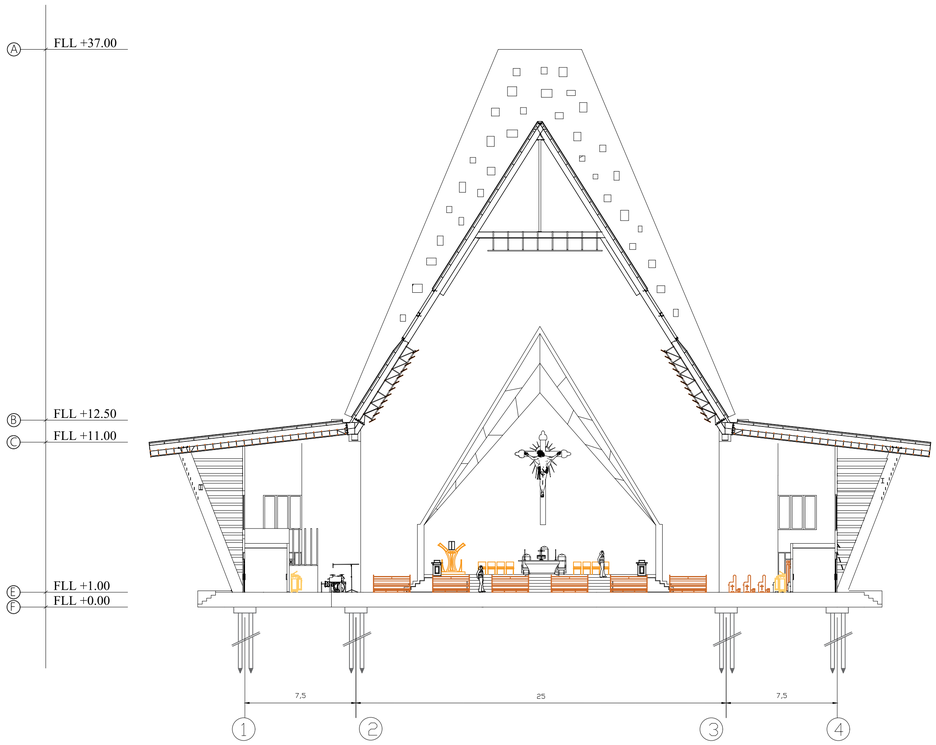


Potongan Tampak Gereja D-D
Skala 2 : 100

FAKULTAS TEKNIK
JURUSAN ARSITEKTUR
UNIVERSITAS KRISTEN INDONESIA

PASA LXII

JUDUL PROYEK :

GEREJA KATOLIK SANTA MONICA
DAN
FASILITAS GEDUNG SERBAGUNA
DENGAN PENDEKATAN
ARSITEKTUR KONTEMPORER
DI
SERPONG TANGERAN SELATAN

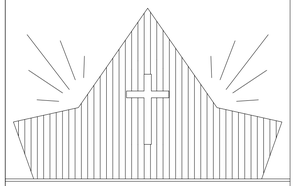

RAMOS VALENTIM
PEREIRA
1354050006


DOSEN PEMBIMBING I :	PARAF I
Ir. Bambang Erwin, MT	
DOSEN PEMBIMBING II :	PARAF II
Prof. Dr. Ing- Sri Pare Eni lic reg reg	

KETERANGAN


NAMA GAMBAR

BANGUNAN GEREJA

No./Jml GBR :	SKALA	PARAF
	1:200	

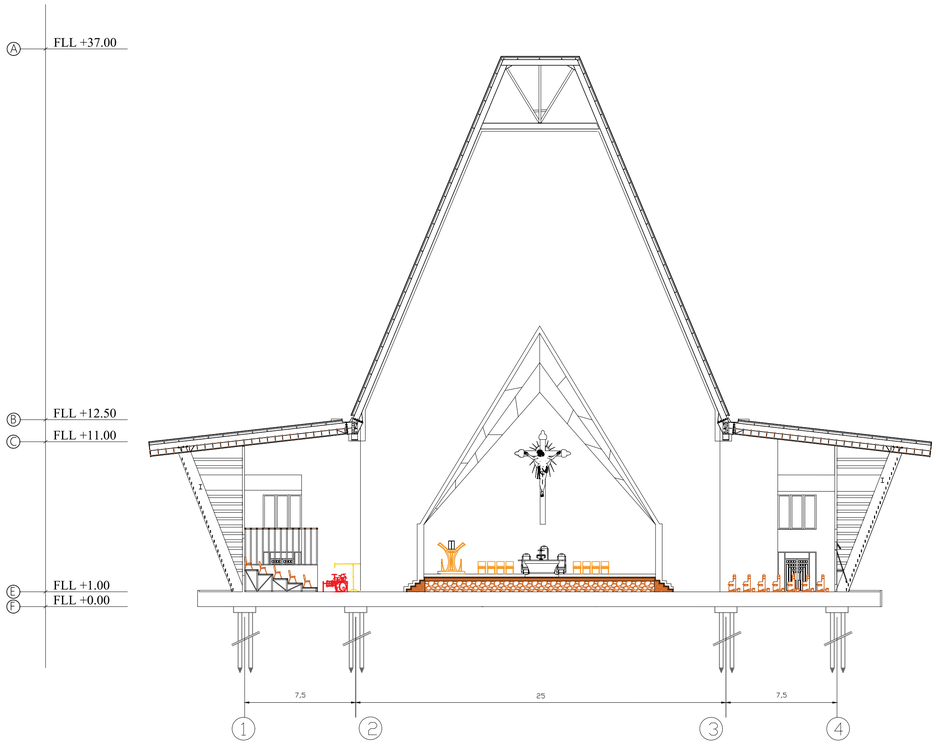

Potongan Tampak Gereja E-E
Skala 1 : 200

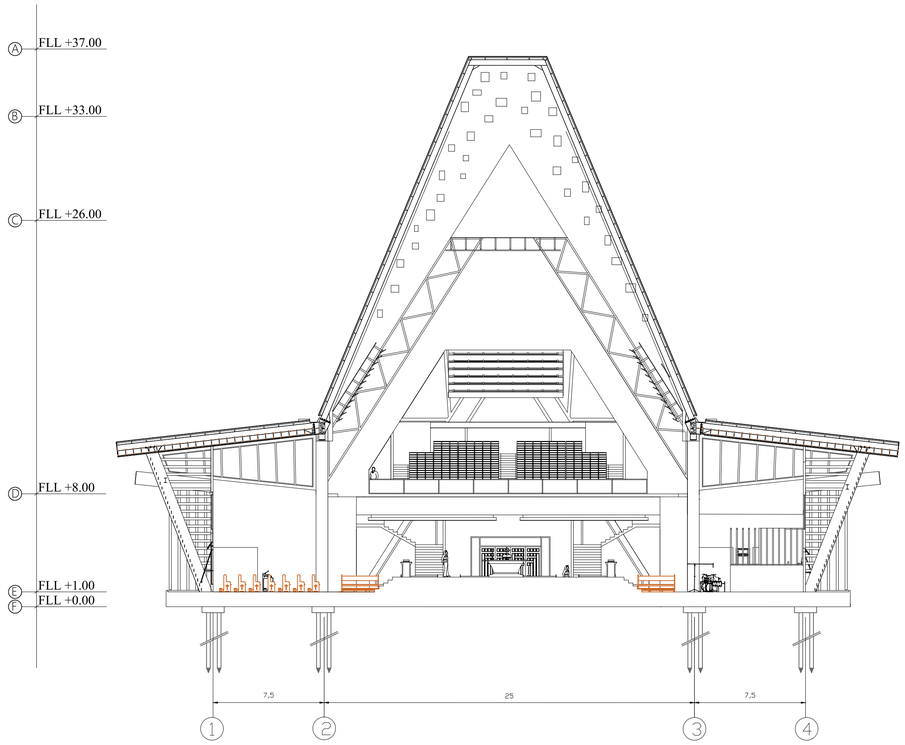

Potongan Tampak Gereja F-F
Skala 1 : 200


FAKULTAS TEKNIK
JURUSAN ARSITEKTUR
UNIVERSITAS KRISTEN INDONESIA

PASA

LXII

JUDUL PROYEK :

GEREJA KATOLIK SANTA MONICA
DAN
FASILITAS GEDUNG SERBAGUNA
DENGAN PENDEKATAN
ARSITEKTUR KONTEMPORER
DI
SERPONG TANGERAN SELATAN

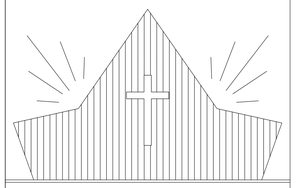

RAMOS VALENTIM
PEREIRA
1354050006


DOSEN PEMBIMBING I :	PARAF I
Ir. Bambang Erwin, MT	
DOSEN PEMBIMBING II :	PARAF II
Prof. Dr. Ing- Sri Pare Eni lic reg reg	

KETERANGAN

NAMA GAMBAR

BANGUNAN GEREJA

No./Jml GBR :	SKALA	PARAF
	1:200	

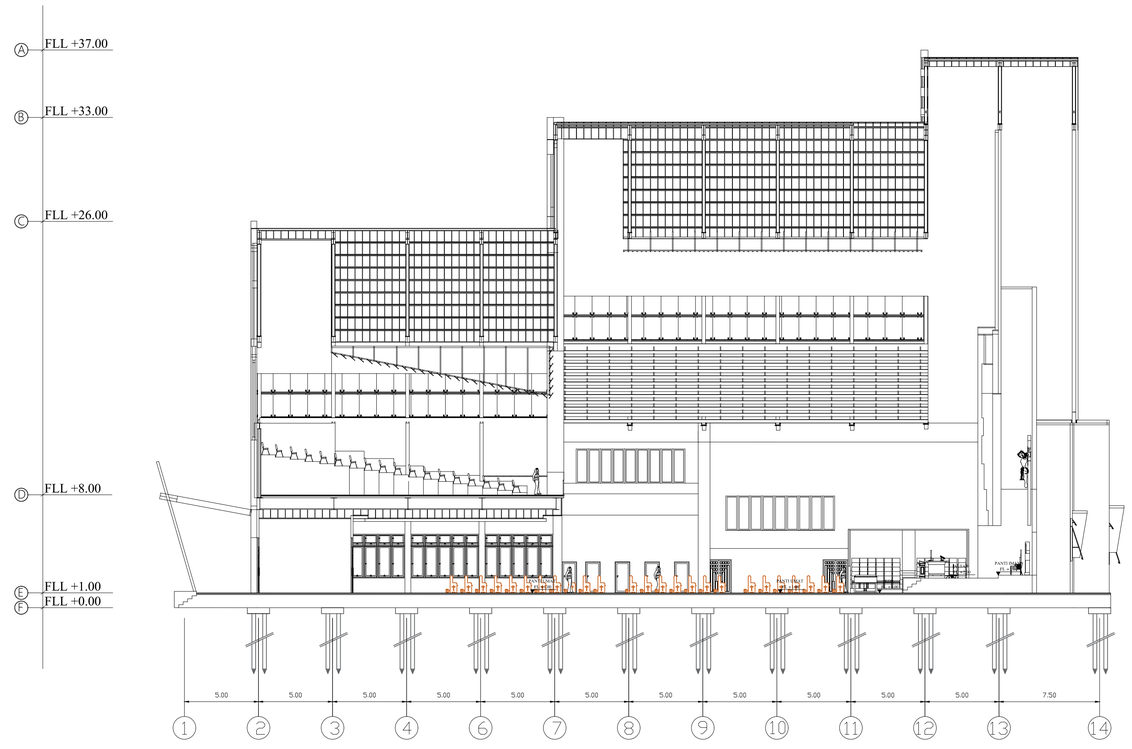

Potongan Tampak Gereja G-G
Skala 1 : 200

FAKULTAS TEKNIK
JURUSAN ARSITEKTUR
UNIVERSITAS KRISTEN INDONESIA

PASA

LXII

JUDUL PROYEK :

GEREJA KATOLIK SANTA MONICA
DAN
FASILITAS GEDUNG SERBAGUNA
DENGAN PENDEKATAN
ARSITEKTUR KONTEMPORER
DI
SERPONG TANGERAN SELATAN

RAMOS VALENTIM
PEREIRA
1354050006


DOSEN PEMBIMBING I :	PARAF I
Ir. Bambang Erwin, MT	
DOSEN PEMBIMBING II :	PARAF II
Prof. Dr. Ing- Sri Pare Eni lic reg reg	

KETERANGAN


NAMA GAMBAR

BANGUNAN GEREJA

No./Jml GBR :	SKALA	PARAF
	1:200	

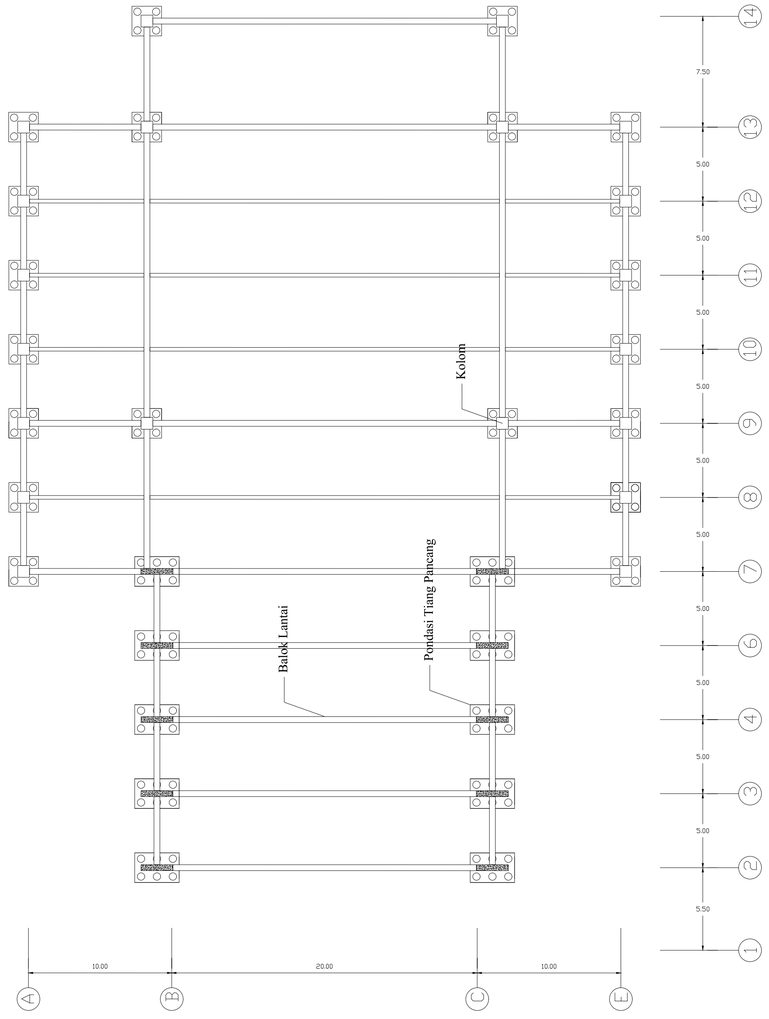

Rencana Pondasi & Balok Lantai Gereja
Skala : 1: 200

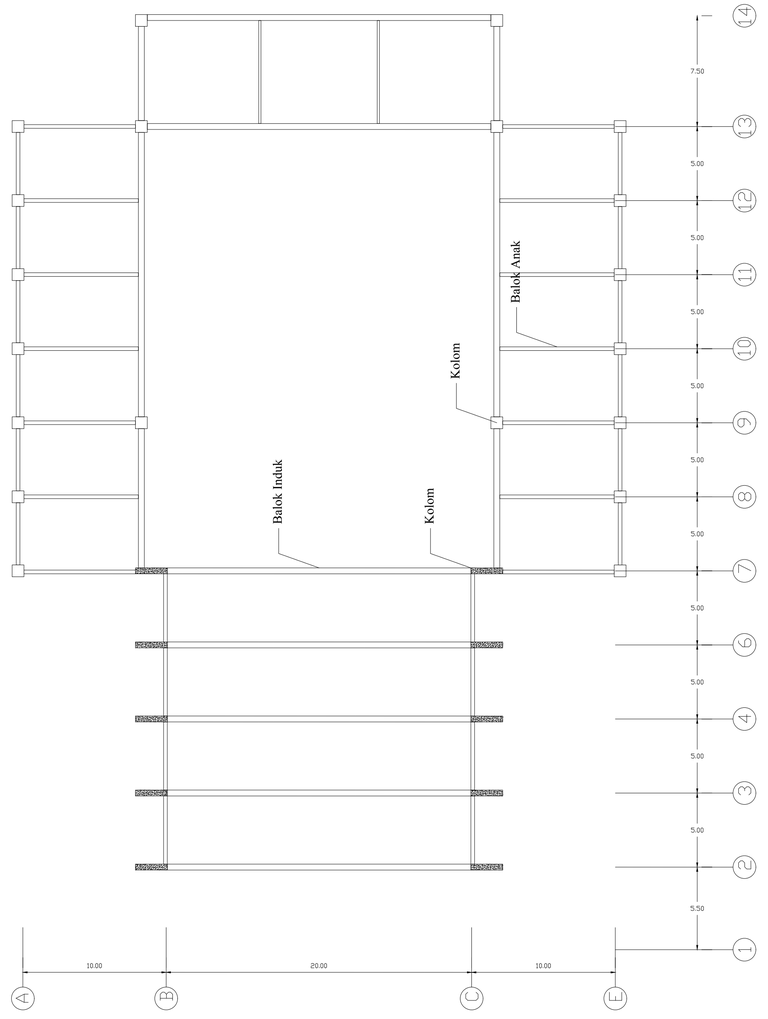

Rencana Pembalokan Lantai Gereja
Skala : 1: 200

FAKULTAS TEKNIK
JURUSAN ARSITEKTUR
UNIVERSITAS KRISTEN INDONESIA

PASA LXII

JUDUL PROYEK :

GEREJA KATOLIK SANTA MONICA
DAN
FASILITAS GEDUNG SERBAGUNA
DENGAN PENDEKATAN
ARSITEKTUR KONTEMPORER
DI
SERPONG TANGERAN SELATAN

RAMOS VALENTIM
PEREIRA
1354050006


DOSEN PEMBIMBING I :	PARAF I
Ir. Bambang Erwin, MT	
DOSEN PEMBIMBING II :	PARAF II
Prof. Dr. Ing- Sri Pare Eni lic reg reg	

KETERANGAN


NAMA GAMBAR

BANGUNAN GEREJA

No./Jml GBR :	SKALA	PARAF
	1:200	

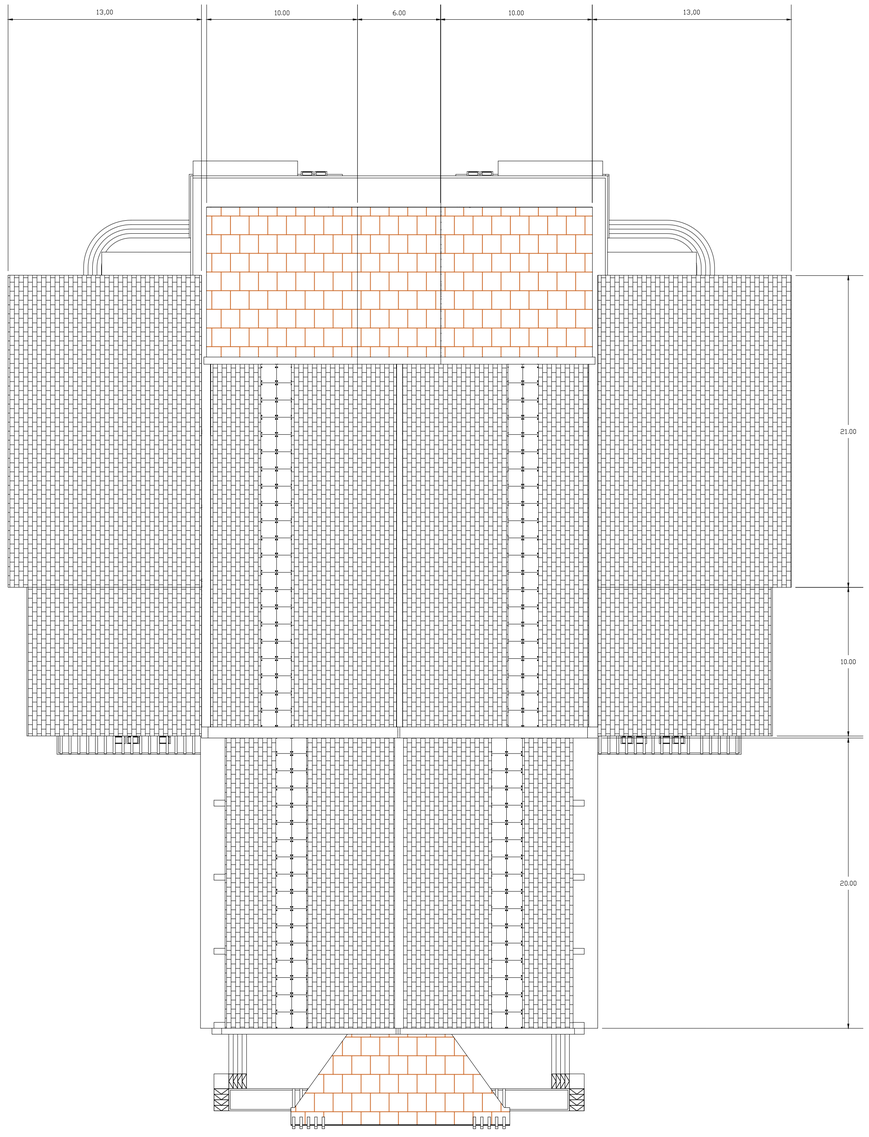

Tampak Atas Gereja
Skala 1 : 200

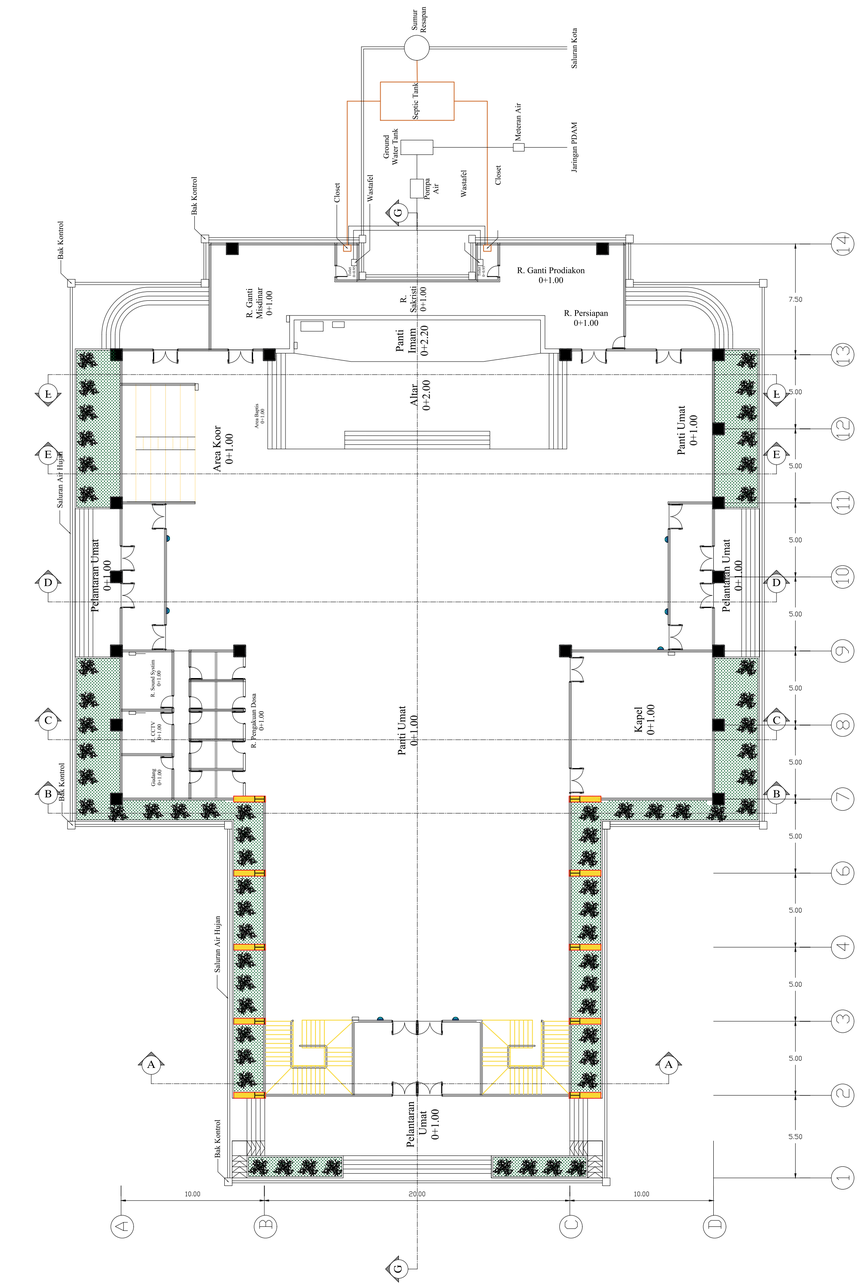


Instalasi Air Kotor & Air Bersih Gereja
Skala : 1: 200

FAKULTAS TEKNIK
JURUSAN ARSITEKTUR
UNIVERSITAS KRISTEN INDONESIA

PASA LXII

JUDUL PROYEK :

GEREJA KATOLIK SANTA MONICA
DAN
FASILITAS GEDUNG SERBAGUNA
DENGAN PENDEKATAN
ARSITEKTUR KONTEMPORER
DI
SERPONG TANGERAN SELATAN

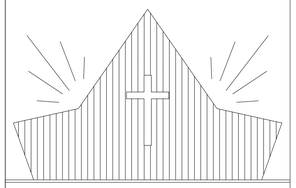

RAMOS VALENTIM PEREIRA
1354050006


DOSEN PEMBIMBING I :	PARAF I
Ir. Bambang Erwin, MT	
DOSEN PEMBIMBING II :	PARAF II
Prof. Dr. Ing- Sri Pare Eni lic reg reg	

KETERANGAN


NAMA GAMBAR

BANGUNAN GEREJA

No./Jml GBR :	SKALA	PARAF
	1:200	

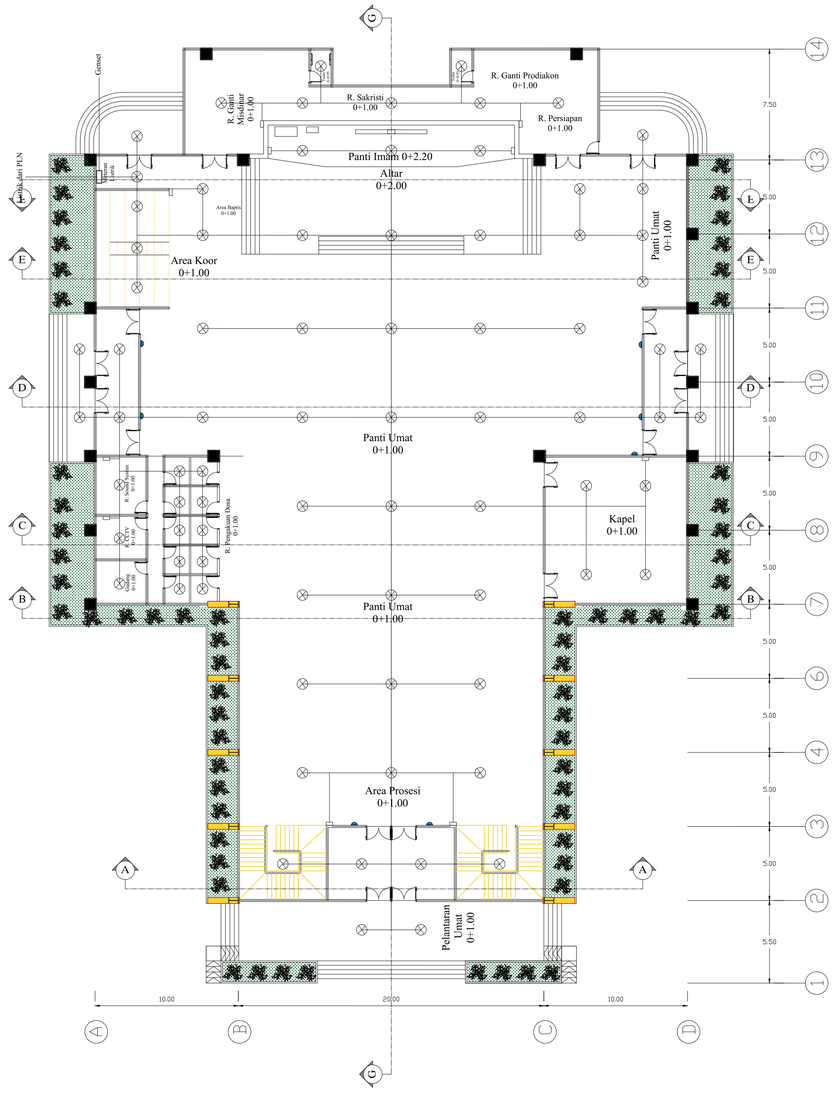

Intalasi Listrik Denah lantai 1 Gereja
Skala 1 : 200

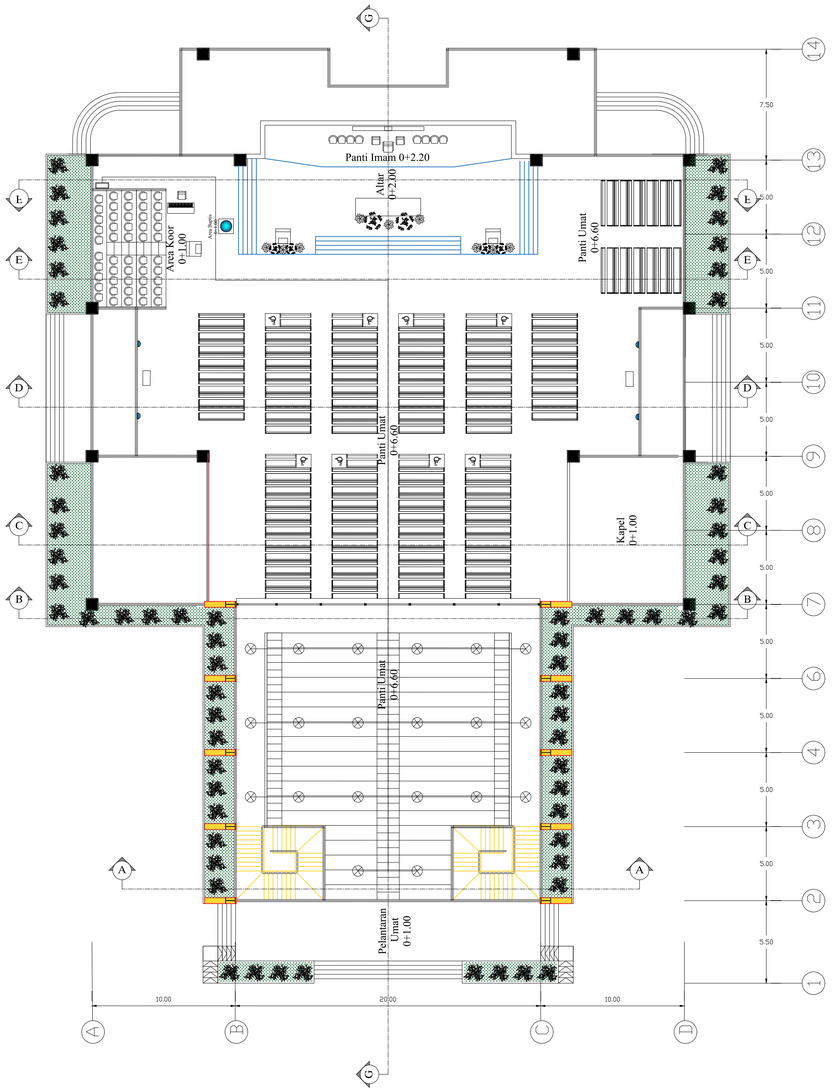

Instalasi Listrik Denah lantai 2 Gereja
Skala 1 : 200

FAKULTAS TEKNIK
JURUSAN ARSITEKTUR
UNIVERSITAS KRISTEN INDONESIA

PASA LXII

JUDUL PROYEK :

GEREJA KATOLIK SANTA MONICA
DAN
FASILITAS GEDUNG SERBAGUNA
DENGAN PENDEKATAN
ARSITEKTUR KONTEMPORER
DI
SERPONG TANGERAN SELATAN

RAMOS VALENTIM
PEREIRA
1354050006


DOSEN PEMBIMBING I :	PARAF I
Ir. Bambang Erwin, MT	
DOSEN PEMBIMBING II :	PARAF II
Prof. Dr. Ing- Sri Pare Eni lic reg reg	

KETERANGAN


NAMA GAMBAR

BANGUNAN GEREJA

No./Jml GBR :	SKALA	PARAF
	1:200	

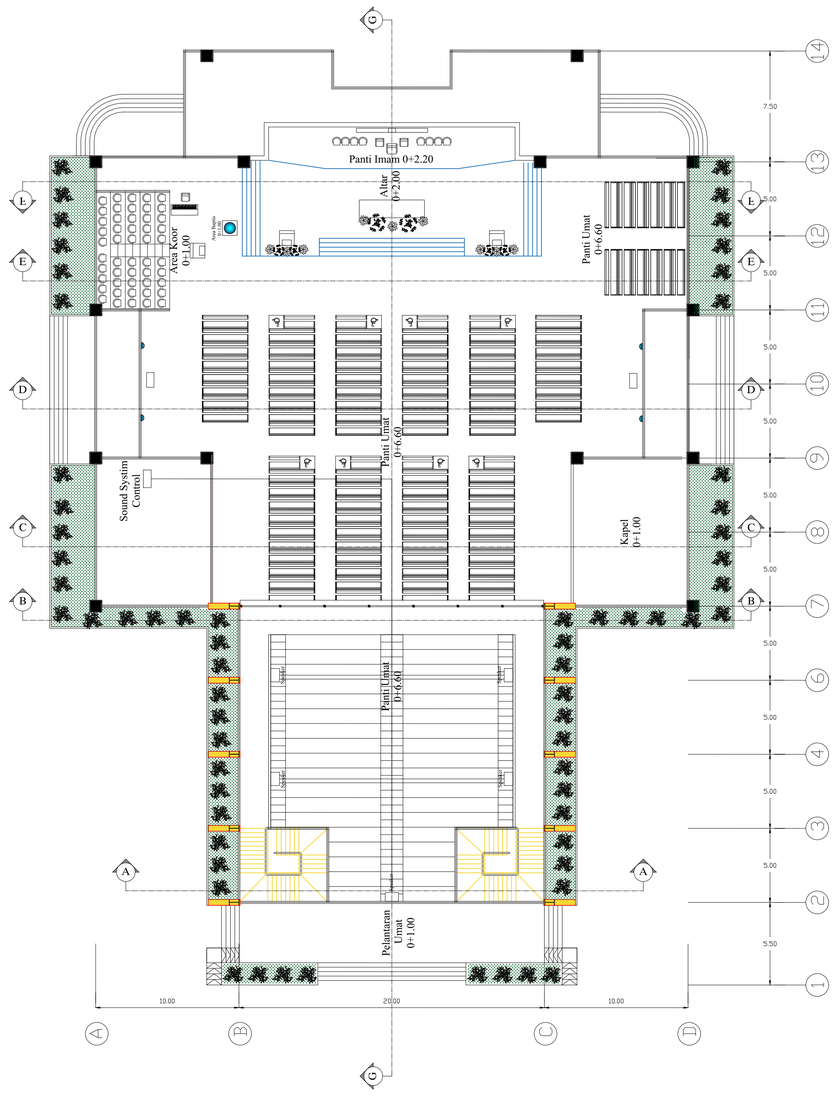

Instalasi Sound System Gereja Lantai 2
Skala : 1: 200

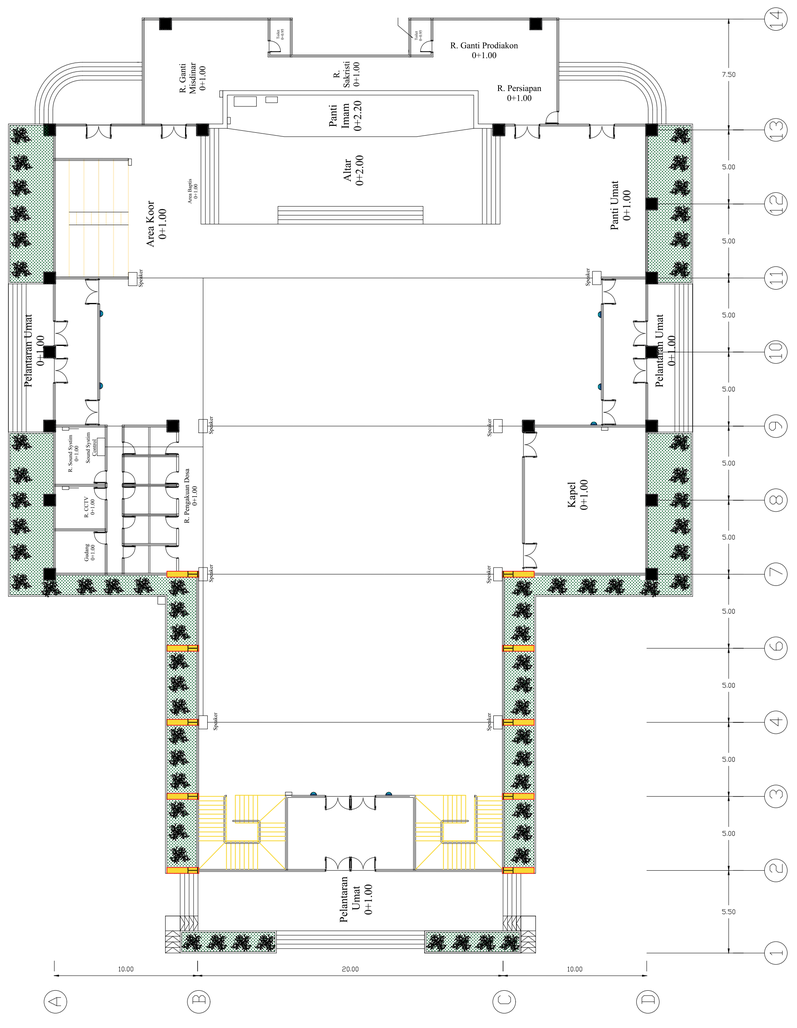

Instalasi Sound System Gereja Lantai 1
Skala : 1: 200

FAKULTAS TEKNIK
JURUSAN ARSITEKTUR
UNIVERSITAS KRISTEN INDONESIA

PASA LXII

JUDUL PROYEK :

GEREJA KATOLIK SANTA MONICA
DAN
FASILITAS GEDUNG SERBAGUNA
DENGAN PENDEKATAN
ARSITEKTUR KONTEMPORER
DI
SERPONG TANGERAN SELATAN

RAMOS VALENTIM PEREIRA
1354050006


DOSEN PEMBIMBING I :	PARAF I
Ir. Bambang Erwin, MT	
DOSEN PEMBIMBING II :	PARAF II
Prof. Dr. Ing- Sri Pare Eni lic reg reg	

KETERANGAN


NAMA GAMBAR

BANGUNAN GEREJA

No./Jml GBR :	SKALA	PARAF
	1:200	

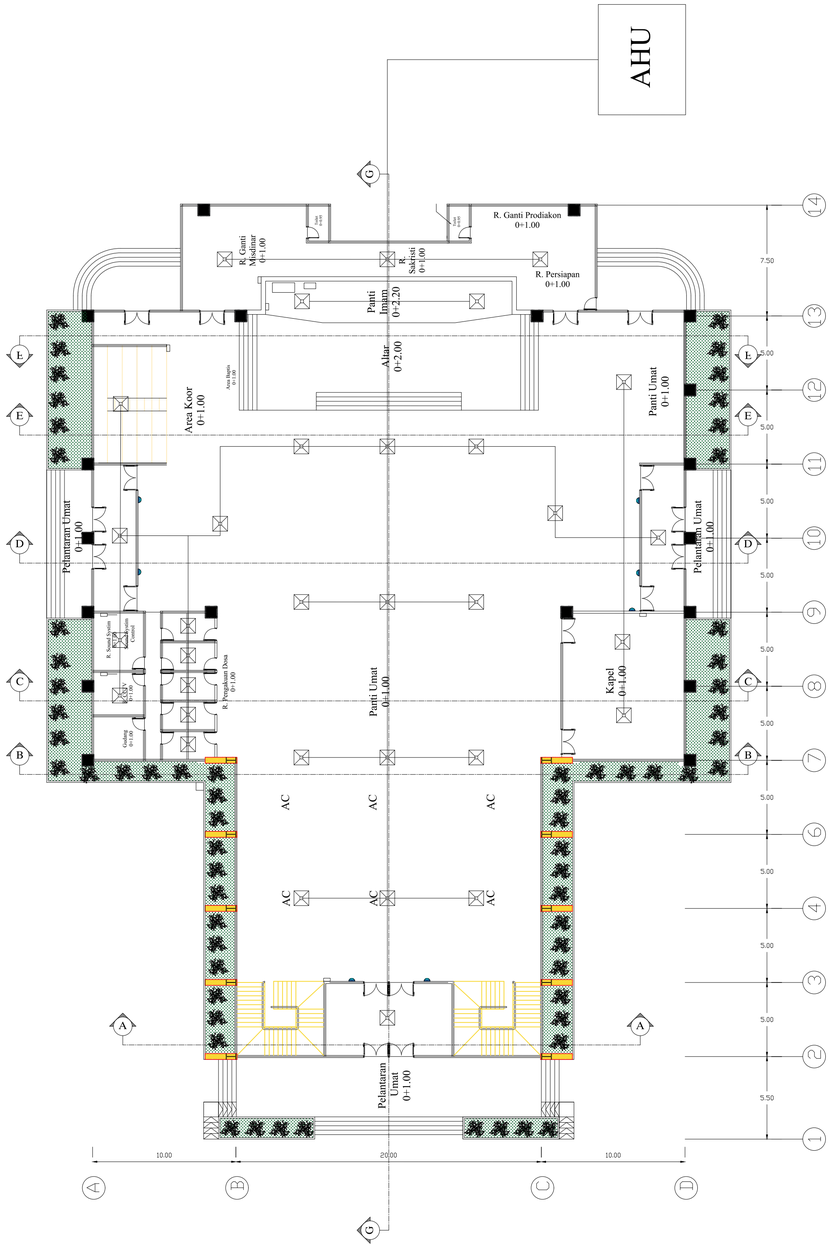

Instalasi AC Lantai 1 Gereja
Skala : 1: 200

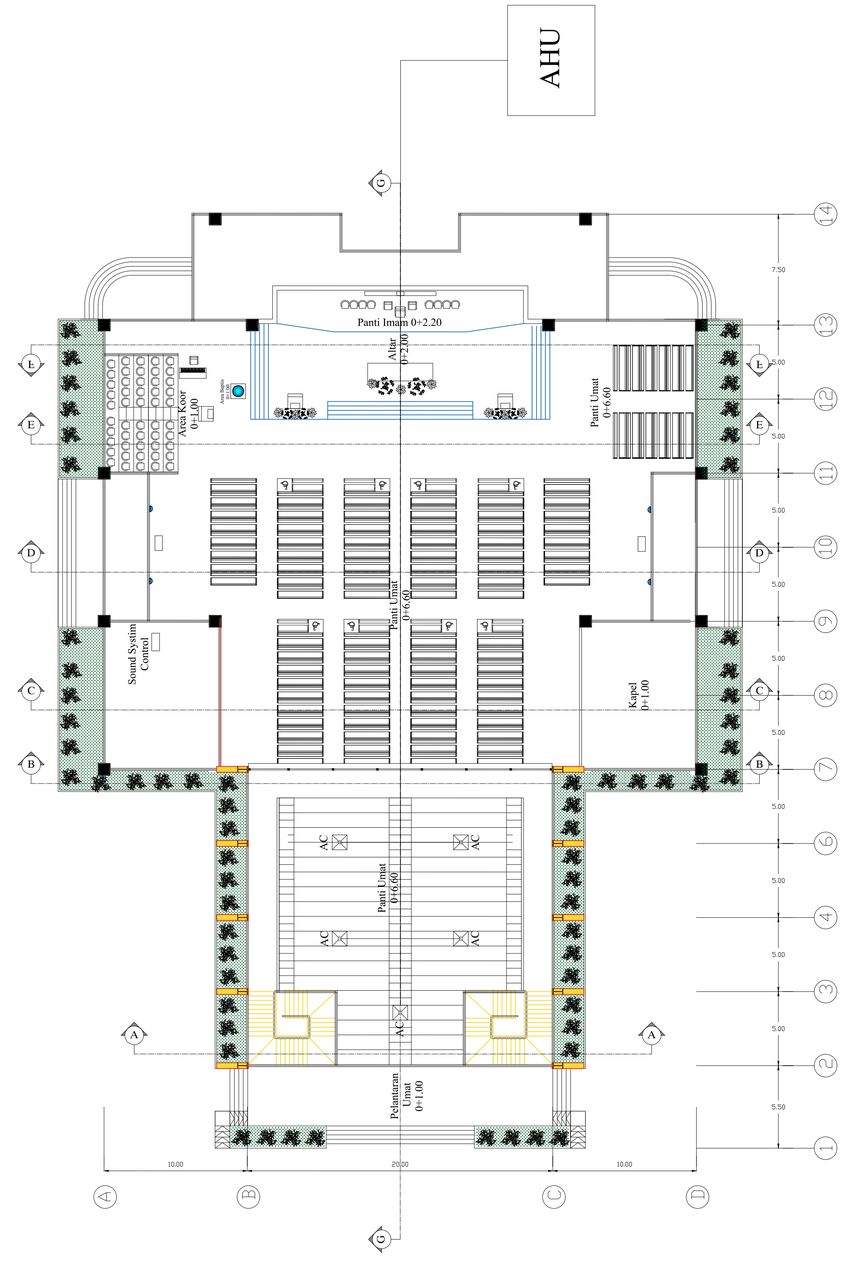


Instalasi AC Lantai 2 Gereja
Skala : 1: 200

FAKULTAS TEKNIK
JURUSAN ARSITEKTUR
UNIVERSITAS KRISTEN INDONESIA

PASA LXII

JUDUL PROYEK :

GEREJA KATOLIK SANTA MONICA
DAN
FASILITAS GEDUNG SERBAGUNA
DENGAN PENDEKATAN
ARSITEKTUR KONTEMPORER
DI
SERPONG TANGERAN SELATAN

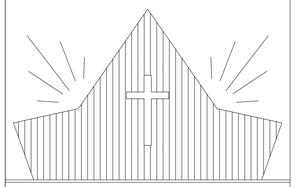

RAMOS VALENTIM PEREIRA
1354050006


DOSEN PEMBIMBING I :	PARAF I
Ir. Bambang Erwin, MT	
DOSEN PEMBIMBING II :	PARAF II
Prof. Dr. Ing- Sri Pare Eni lic reg reg	

KETERANGAN

NAMA GAMBAR

BANGUNAN GEREJA


No./Jml GBR :	SKALA	PARAF
	1:200	

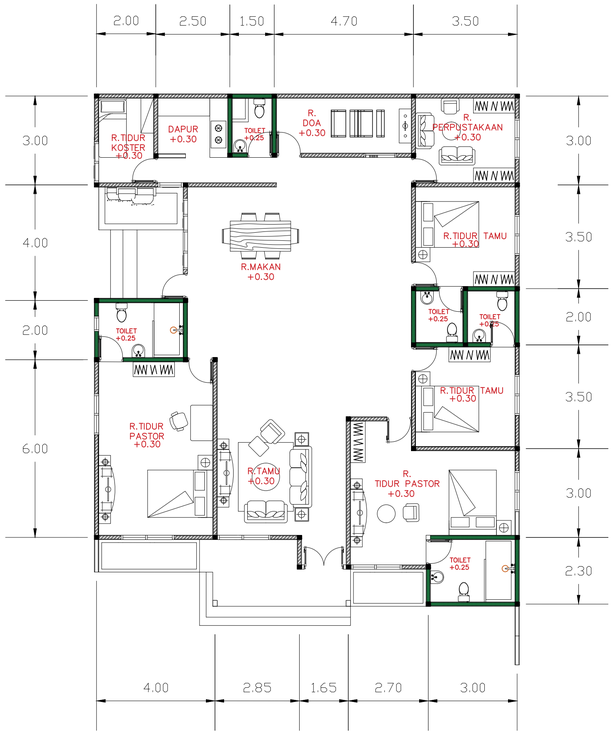

DENAH RUMAH PASTORAN
SKALA : 100




TAMPAK DEPAN RUMAH PASTORAN
SKALA : 100

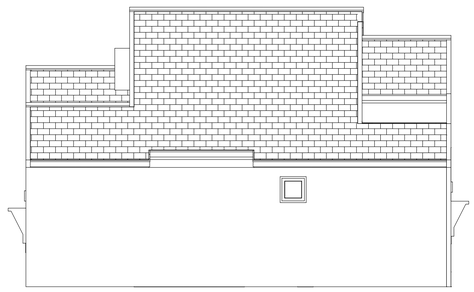


TAMPAK BELAKANG RUMAH PASTORAN
SKALA : 100




TAMPAK BELAKANG RUMAH PASTORAN
SKALA : 100

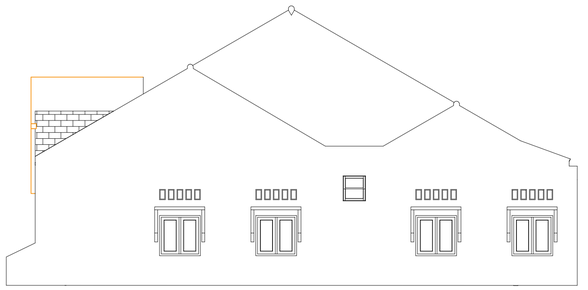

TAMPAK BELAKANG RUMAH PASTORAN
SKALA : 100

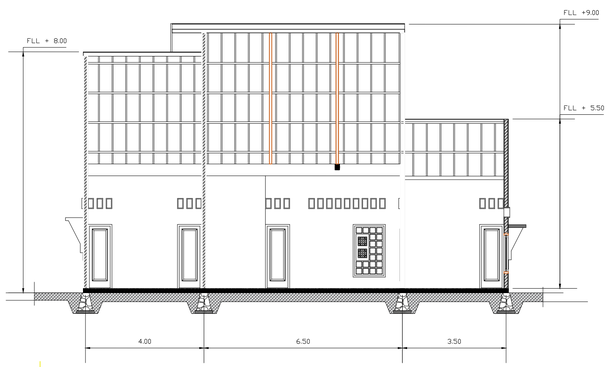

RUMAH PASTORAN PORONGAN A–A
SKALA 1:100

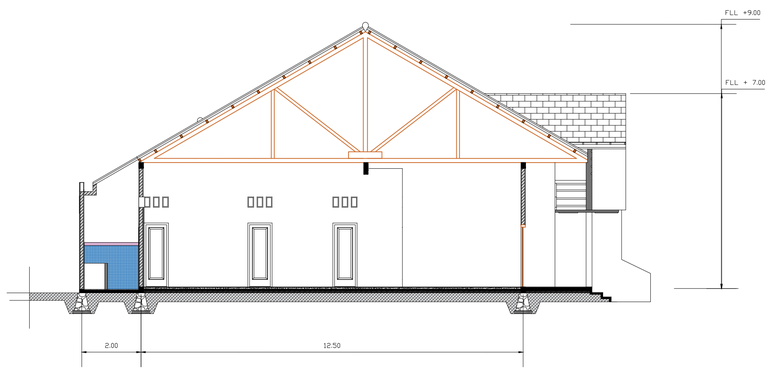


RUMAH PASTORAN PORONGAN B–B
SKALA 1:100

FAKULTAS TEKNIK
JURUSAN ARSITEKTUR
UNIVERSITAS KRISTEN INDONESIA

PASA LXII

JUDUL PROYEK :

GEREJA KATOLIK SANTA MONICA
DAN
FASILITAS GEDUNG SERBAGUNA
DENGAN PENDEKATAN
ARSITEKTUR KONTEMPORER
DI
SERPONG TANGERAN SELATAN

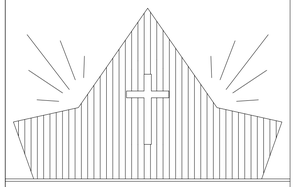

RAMOS VALENTIM
PEREIRA
1354050006


DOSEN PEMBIMBING I :	PARAF I
Ir. Bambang Erwin, MT	
DOSEN PEMBIMBING II :	PARAF II
Prof. Dr. Ing- Sri Pare Eni lic reg reg	

KETERANGAN


NAMA GAMBAR

RUMAH PASTORAN


No./Jml GBR :	SKALA	PARAF
	1:100	

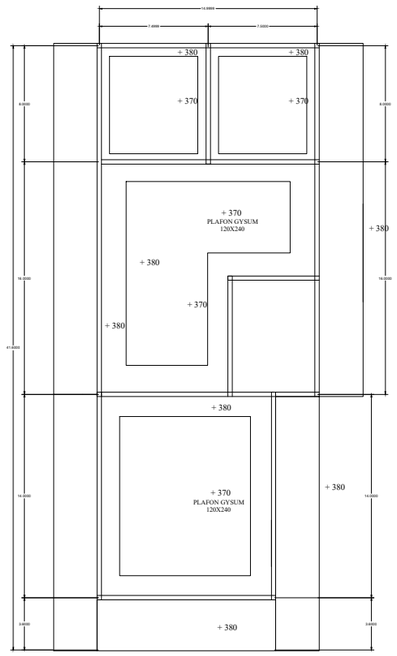


DENAH PLAFON & TOKO ROHANI
SKALA 1:100

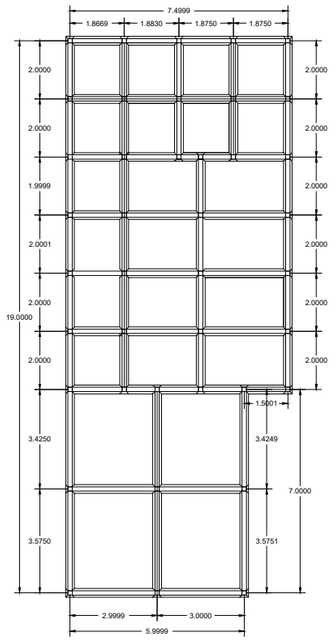


RENCANA PONDASI KLINIK & TOKO ROHANI
SKALA 1:100

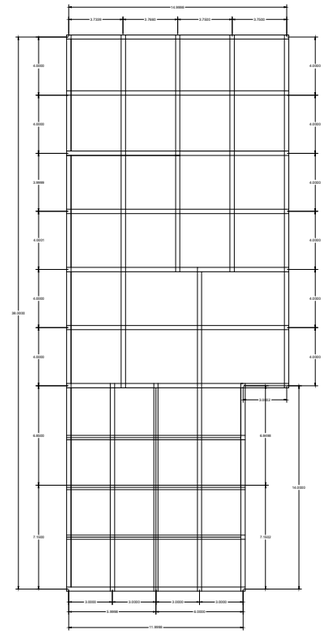

DENAH PEMBALOKAN KLINIK & TOKO ROHANI
SKALA 1:100

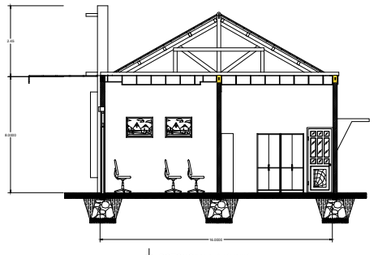

POTONGAN A-A KLINIK
SKALA 1:100

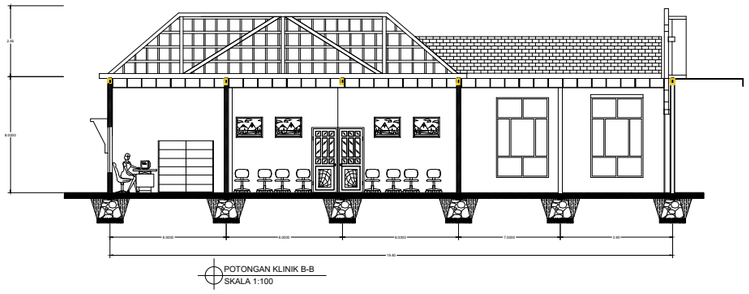


POTONGAN KLINIK B-B
SKALA 1:100

FAKULTAS TEKNIK
JURUSAN ARSITEKTUR
UNIVERSITAS KRISTEN INDONESIA

PASA LXII

JUDUL PROYEK :

GEREJA KATOLIK SANTA MONICA
DAN
FASILITAS GEDUNG SERBAGUNA
DENGAN PENDEKATAN
ARSITEKTUR KONTEMPORER
DI
SERPONG TANGERAN SELATAN

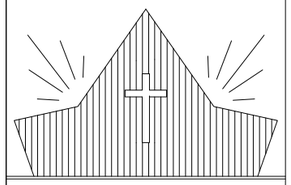

RAMOS VALENTIM
PEREIRA
1354050006


DOSEN PEMBIMBING I :	PARAF I
Ir. Bambang Erwin, MT	
DOSEN PEMBIMBING II :	PARAF II
Prof. Dr. Ing- Sri Pare Eni lic reg reg	

KETERANGAN


NAMA GAMBAR

KLINIK & TOKO ROHANI


No./Jml GBR :	SKALA	PARAF
	1 : 100	

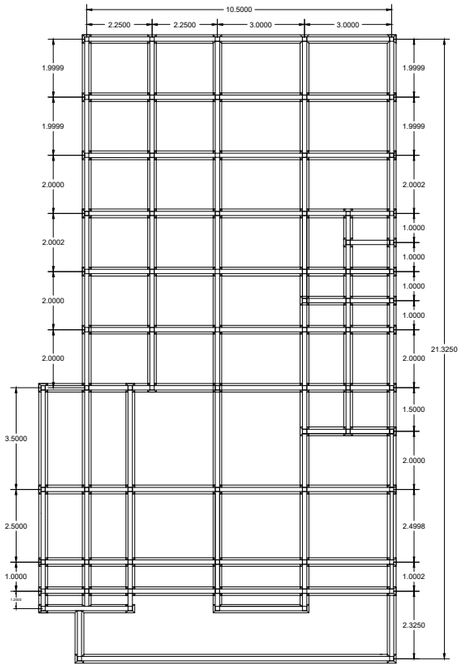


DENAH PONDASI SEKRETARIAT
SKALA 1:100

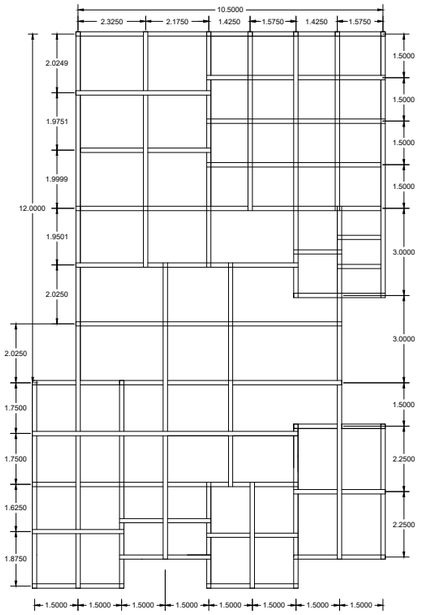


DENAH PEMBALOKAN SEKRETARIAT
SKALA 1:100

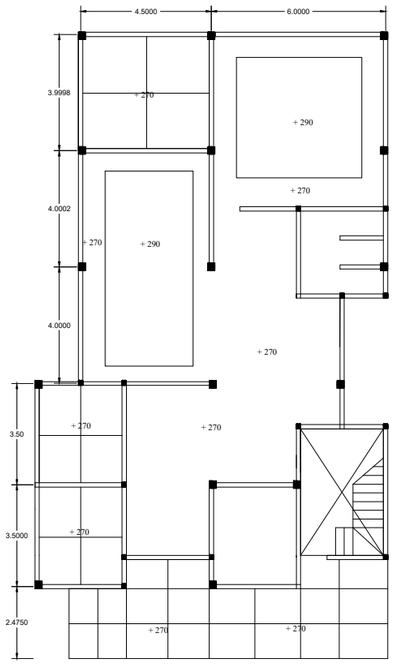

DENAH PLAFOND
SEKRETARIAT LANTAI 1
SKALA 1:100

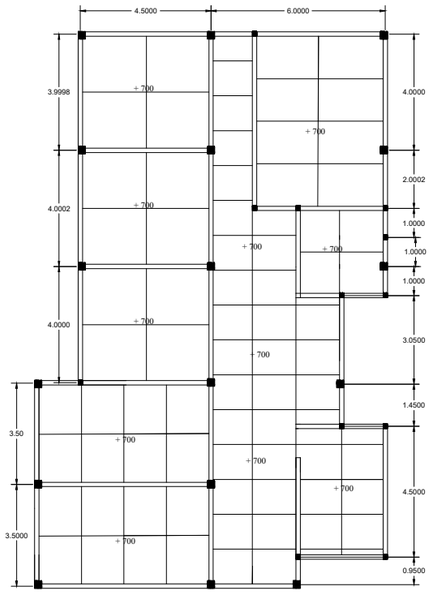

DENAH PLAFOND
SEKOLAH MINGGULANTAI 2
SKALA 1:100

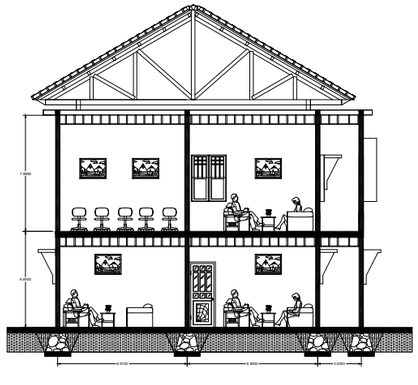

POTONGAN SEKRETARIAT A–A
SKALA 1:100




POTONGAN SEKRETARIAT B–B
SKALA 1:100

FAKULTAS TEKNIK
JURUSAN ARSITEKTUR
UNIVERSITAS KRISTEN INDONESIA

PASA LXII

JUDUL PROYEK :

GEREJA KATOLIK SANTA MONICA
DAN
FASILITAS GEDUNG SERBAGUNA
DENGAN PENDEKATAN
ARSITEKTUR KONTEMPORER
DI
SERPONG TANGERAN SELATAN

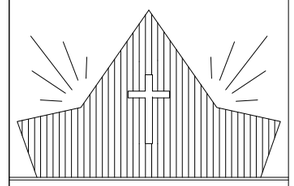

RAMOS VALENTIM
PEREIRA
1354050006


DOSEN PEMBIMBING I :	PARAF I
Ir. Bambang Erwin, MT	
DOSEN PEMBIMBING II :	PARAF II
Prof. Dr. Ing- Sri Pare Eni lic reg reg	

KETERANGAN

NAMA GAMBAR

SEKRETARIAT &
SEKOLAH MINGGU

No./Jml GBR :	SKALA	PARAF
	1 : 100	

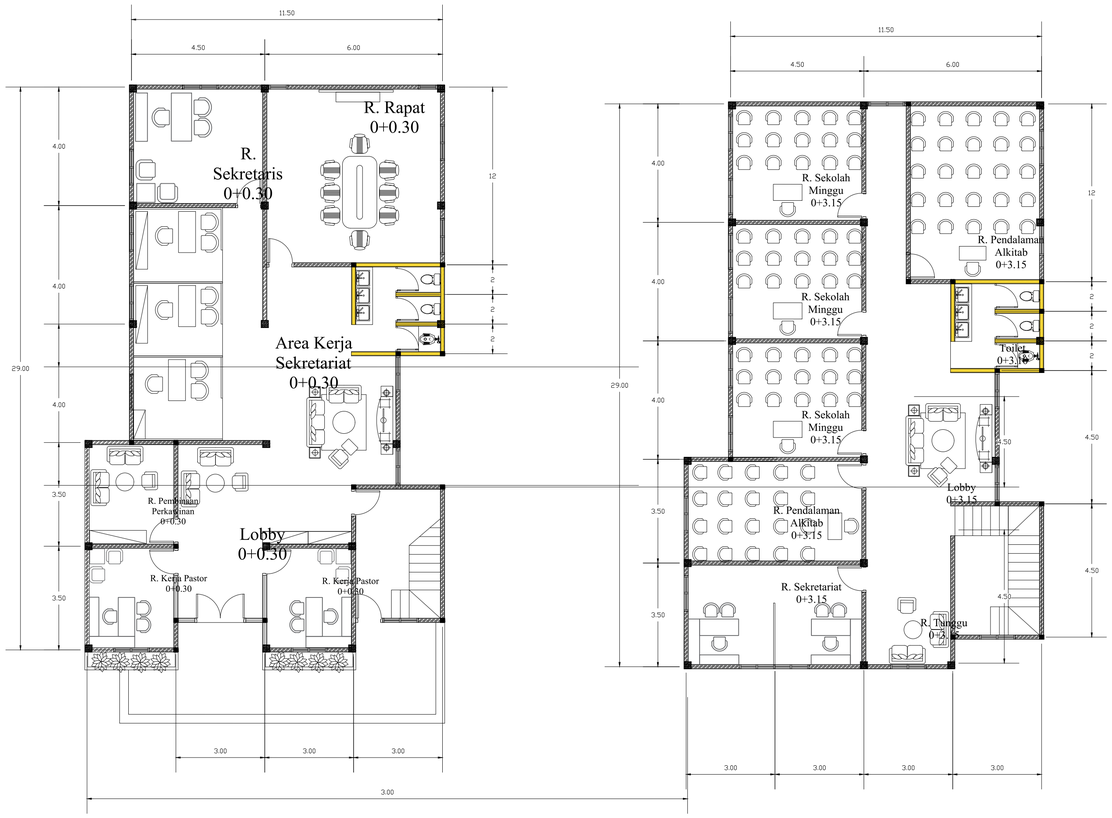


DENAH SEKRETARIAT LANTAI 1
SKALA 1:100

DENAH SEKOLAH MINGGULANTAI 2
SKALA 1:100




TAMPAK DEPAN
SKALA 1:100

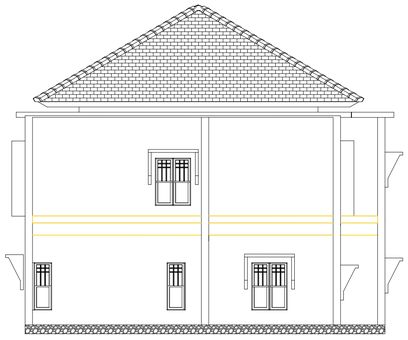

TAMPAK BELAKANG
SKALA 1:100



TAMPAKSAMPING
KANAN BLOK SEKRETARIAT

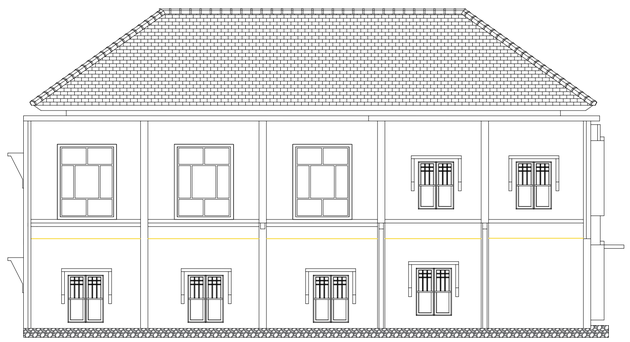


TAMPAKSAMPING
KIRI SEKRETARIAT
SKALA 1:100

FAKULTAS TEKNIK
JURUSAN ARSITEKTUR
UNIVERSITAS KRISTEN INDONESIA

PASA LXII

JUDUL PROYEK :

GEREJA KATOLIK SANTA MONICA
DAN
FASILITAS GEDUNG SERBAGUNA
DENGAN PENDEKATAN
ARSITEKTUR KONTEMPORER
DI
SERPONG TANGERAN SELATAN

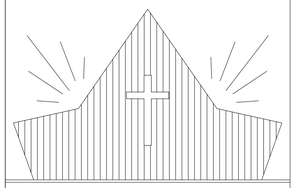

RAMOS VALENTIM
PEREIRA
1354050006


DOSEN PEMBIMBING I :	PARAF I
Ir. Bambang Erwin, MT	
DOSEN PEMBIMBING II :	PARAF II
Prof. Dr. Ing- Sri Pare Eni lic reg reg	

KETERANGAN


NAMA GAMBAR

KANTOR
SEKRETARIAT &
SEKOLAH MINGGU


No./Jml GBR :	SKALA	PARAF
	1:100	

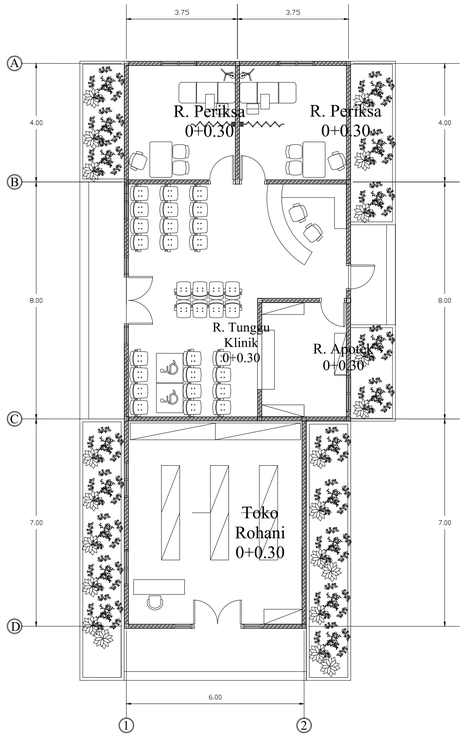


DENAH KLINIK & TOKO ROHANI
SKALA 1:100

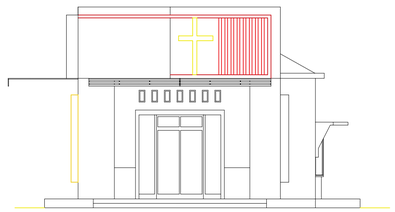

TAMPAK DEPAN KLINIK
SKALA 1:100

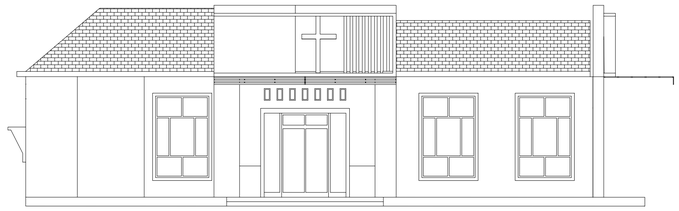


TAMPAK KIRI KLINIK
SKALA 1:100

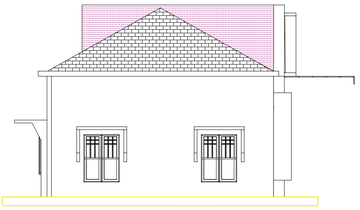


TAMPAK BLAKANG KLINIK
SKALA 1:100




TAMPAK KANAN KLINIK
SKALA 1:100

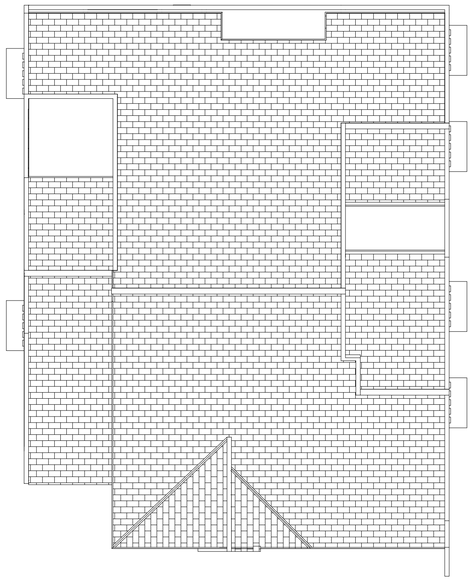

TAMPAK ATAS RUMAH PASTORAN
SKALA : 100

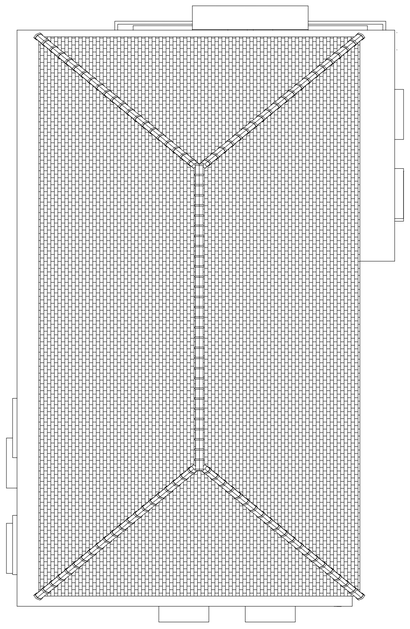

TAMPAK ATAS SEKRETARIAT & SEKOLAH MINGGU
SKALA : 100

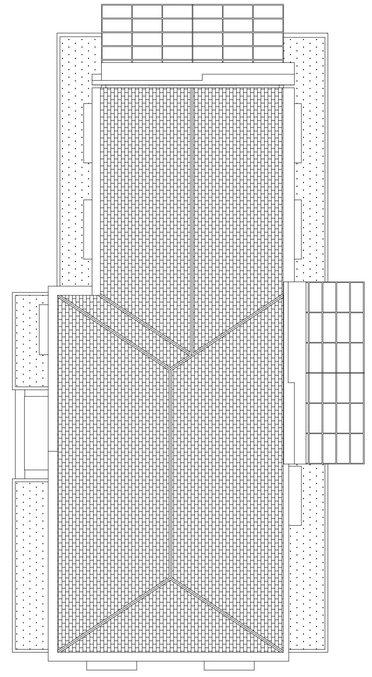


TAMPAK ATAS KLINIK & TOKO ROHANI
SKALA : 100

FAKULTAS TEKNIK
JURUSAN ARSITEKTUR
UNIVERSITAS KRISTEN INDONESIA

PASA LXII

JUDUL PROYEK :

GEREJA KATOLIK SANTA MONICA
DAN
FASILITAS GEDUNG SERBAGUNA
DENGAN PENDEKATAN
ARSITEKTUR KONTEMPORER
DI
SERPONG TANGERAN SELATAN

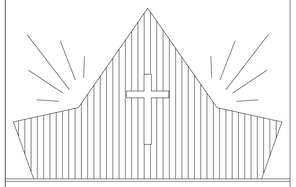

RAMOS VALENTIM
PEREIRA
1354050006


DOSEN PEMBIMBING I :	PARAF I
Ir. Bambang Erwin, MT	
DOSEN PEMBIMBING II :	PARAF II
Prof. Dr. Ing- Sri Pare Eni lic reg reg	

KETERANGAN


NAMA GAMBAR

KLINIK & TOKO ROHANI


No./Jml GBR :	SKALA	PARAF
	1:100	

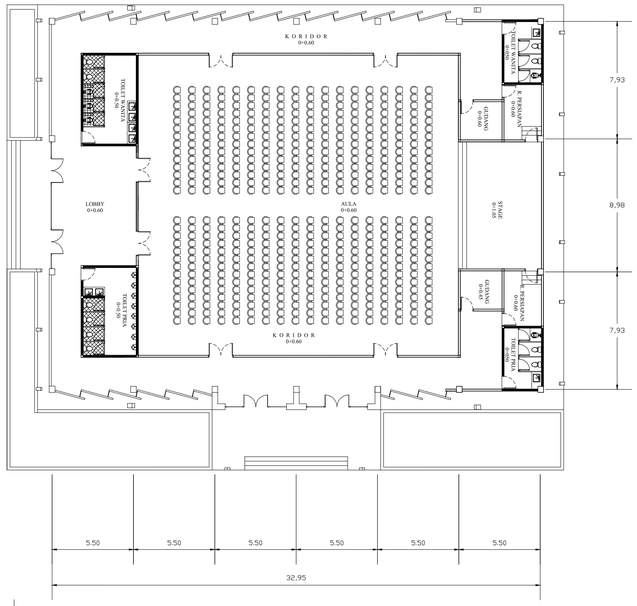


DENAH GEBUNG SERBAGUNA
Skala 1 : 200

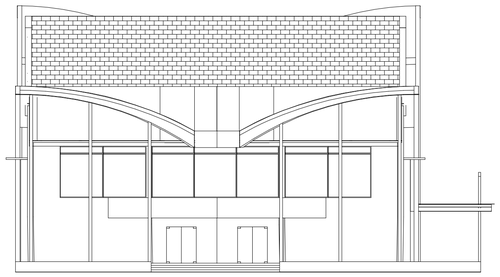


TAMPAK DEPAN GEDUNG SERBAGUNA
Skala 1 : 200

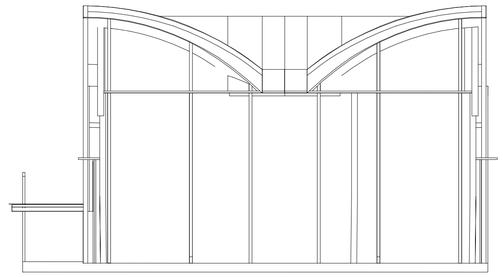


TAMPAK BELAKANG GEDUNG SERBAGUNA
Skala 1 : 200

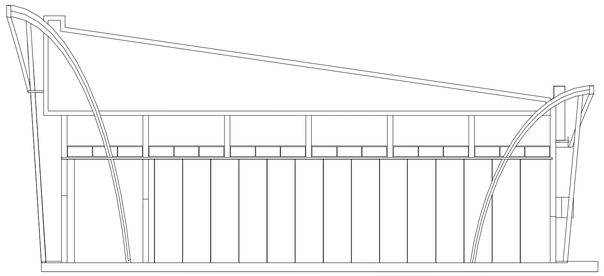


TAMPAK SAMPING KIRI GEDUNG SERBAGUNA
Skala 2 : 100

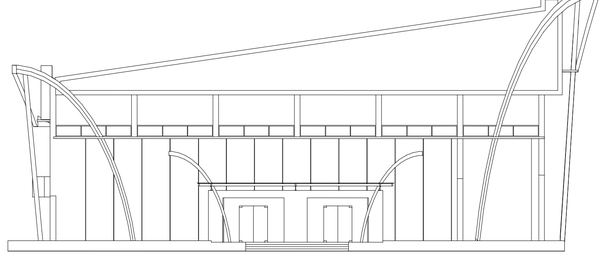

TAMPAK SAMPING KANAN GEDUNG SERBAGUNA
Skala 2 : 100

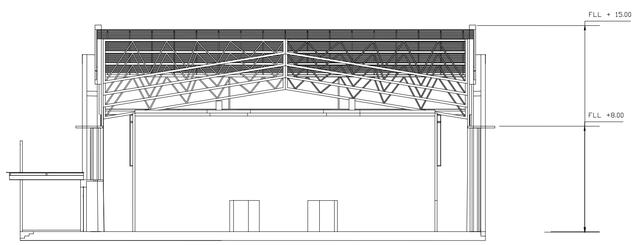

PORONGAN A-A GEDUNG SERBAGUNA
Skala : 200

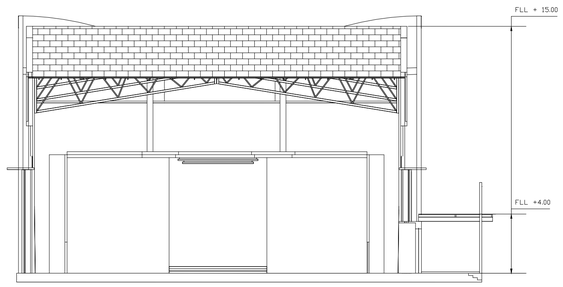

POTONGAN B-B GEDUNG SERBAGUNA
Skala 1 : 200

FAKULTAS TEKNIK
JURUSAN ARSITEKTUR
UNIVERSITAS KRISTEN INDONESIA

PASA LXII

JUDUL PROYEK :

GEREJA KATOLIK SANTA MONICA
DAN
FASILITAS GEDUNG SERBAGUNA
DENGAN PENDEKATAN
ARSITEKTUR KONTEMPORER
DI
SERPONG TANGERAN SELATAN

RAMOS VALENTIM PEREIRA
1354050006


DOSEN PEMBIMBING I :	PARAF I
Ir. Bambang Erwin, MT	
DOSEN PEMBIMBING II :	PARAF II
Prof. Dr. Ing- Sri Pare Eni lic reg reg	

KETERANGAN


NAMA GAMBAR

KLINIK & TOKO ROHANI


No./Jml GBR :	SKALA	PARAF
	1:100	

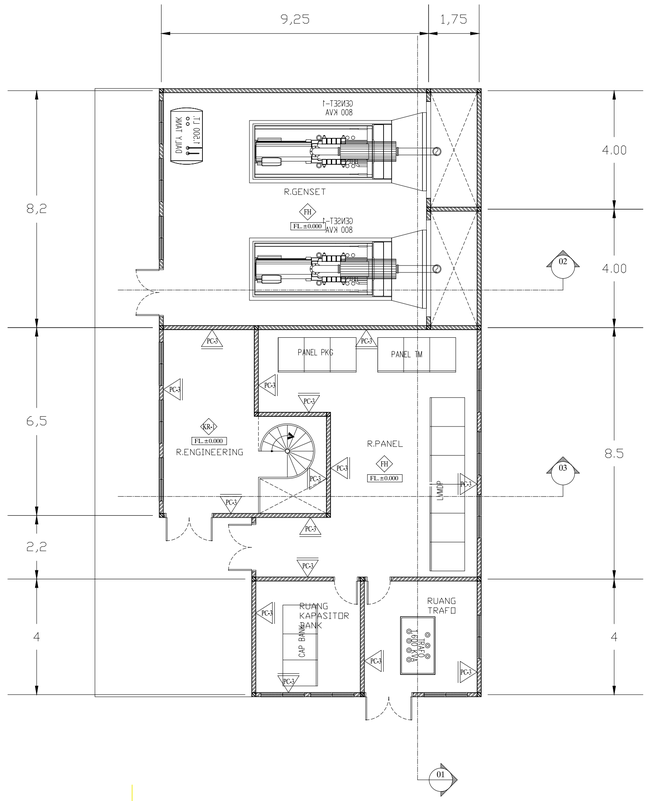


DENAH LANTAI 1 POWER HOUSE
SKALA 1:100

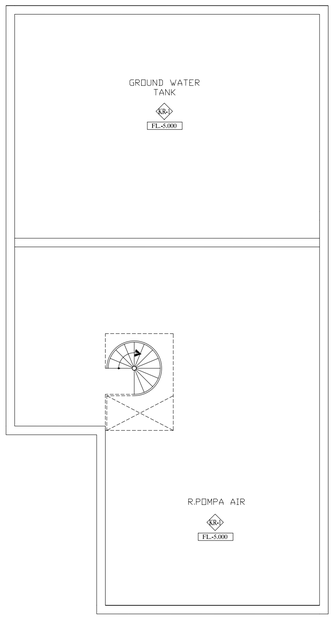

BASMENT POWER HOUSE
SKALA 1:100

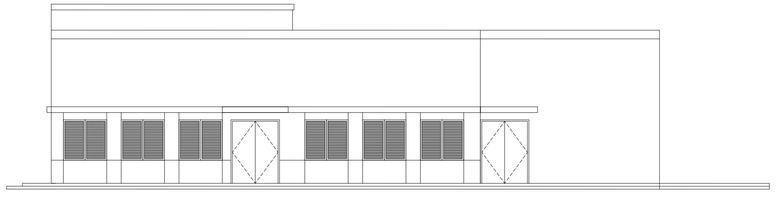

TAMPAK DEPAN POWER HOUSE
SKALA 1:100

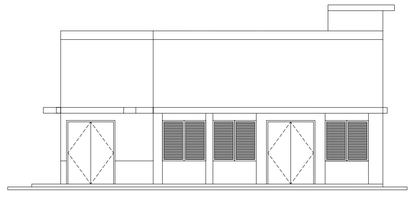


TAMPAK SAMPING POWER HOUSE
SKALA 1:100

FAKULTAS TEKNIK
JURUSAN ARSITEKTUR
UNIVERSITAS KRISTEN INDONESIA

PASA LXII

JUDUL PROYEK :

GEREJA KATOLIK SANTA MONICA
DAN
FASILITAS GEDUNG SERBAGUNA
DENGAN PENDEKATAN
ARSITEKTUR KONTEMPORER
DI
SERPONG TANGERAN SELATAN

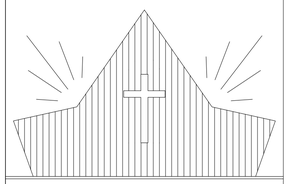

RAMOS VALENTIM
PEREIRA
1354050006

DOSEN PEMBIMBING I :	PARAF I
Ir. Bambang Erwin, MT	
DOSEN PEMBIMBING II :	PARAF II
Prof. Dr. Ing- Sri Pare Eni lic reg reg	


KETERANGAN

NAMA GAMBAR

POWER HOUSE


No./Jml GBR :	SKALA	PARAF
	1:100	




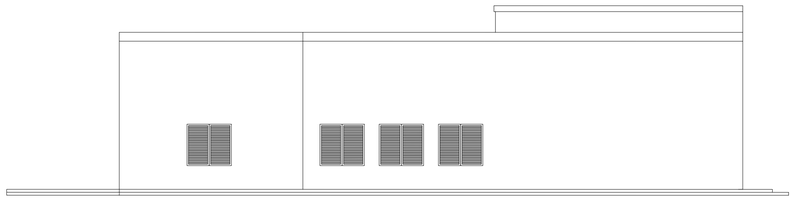

TAMPAK SAMPING KIRI POWER HOUSE
SKALA 1:100


TAMPAK BELAKANG POWER HOUSE
SKALA 1:100

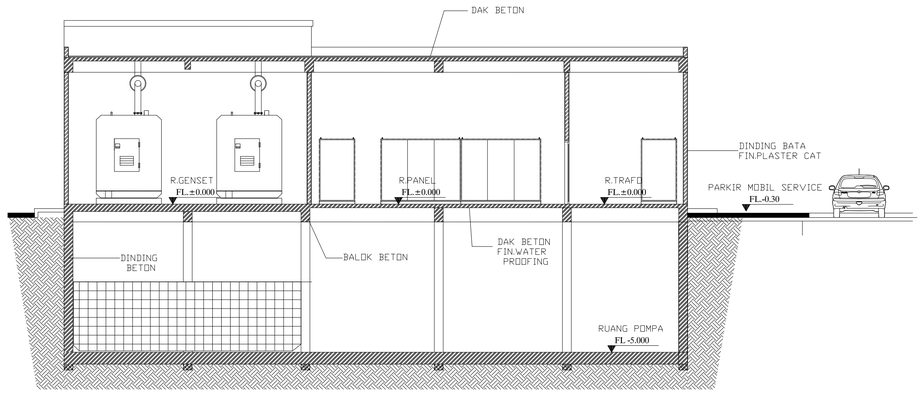

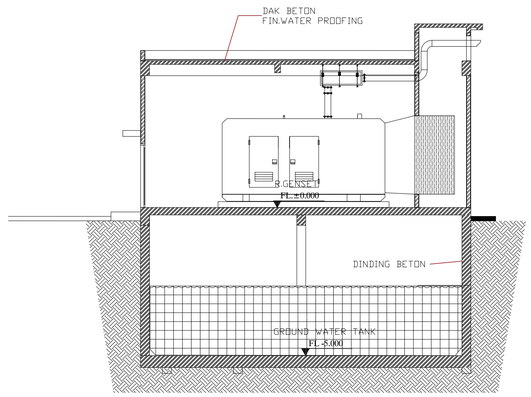

POTONGAN 1 POWER HOUSE
SKALA 1:100

POTONGAN 2 POWER HOUSE
SKALA 1:100

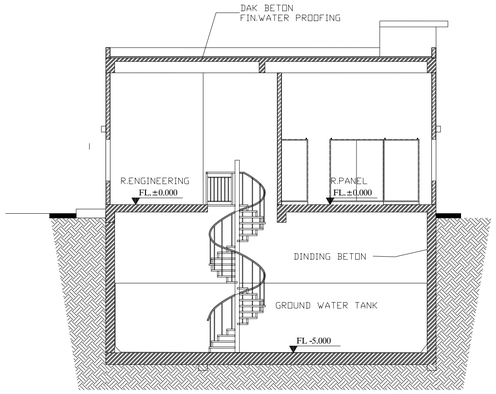


POTONGAN 3 POWER HOUSE
SKALA 1:100

FAKULTAS TEKNIK
JURUSAN ARSITEKTUR
UNIVERSITAS KRISTEN INDONESIA

PASA LXII

JUDUL PROYEK :

GEREJA KATOLIK SANTA MONICA
DAN
FASILITAS GEDUNG SERBAGUNA
DENGAN PENDEKATAN
ARSITEKTUR KONTEMPORER
DI
SERPONG TANGERAN SELATAN

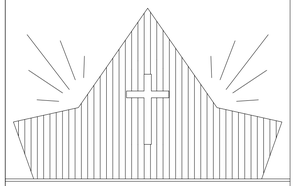

RAMOS VALENTIM
PEREIRA
1354050006


DOSEN PEMBIMBING I :	PARAF I
Ir. Bambang Erwin, MT	
DOSEN PEMBIMBING II :	PARAF II
Prof. Dr. Ing- Sri Pare Eni lic reg reg	

KETERANGAN


NAMA GAMBAR

POWER HOUSE


No./Jml GBR :	SKALA	PARAF
	1:100	

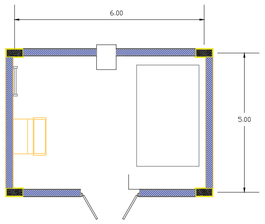


DENAH AHU
SKALA 1:100

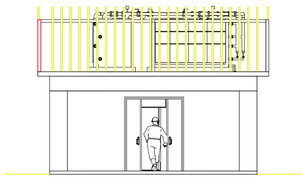


AHU TAMPAK DEPAN
SKALA 1:100

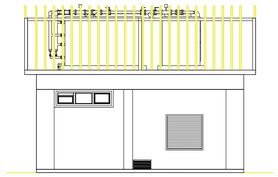


AHU TAMPAK BELAKANG
SKALA 1:100

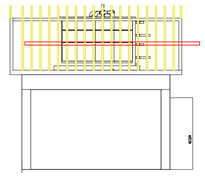


AHUTAMPAK SAMPING KIRI
SKALA 1:100

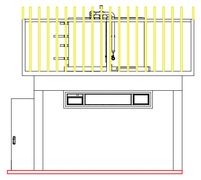


AHU TAMPAK SAMPING KANAN
SKALA 1:100

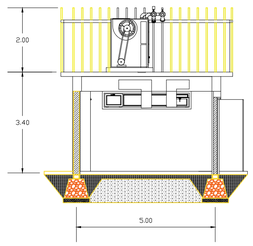


AHU POTONGAN B-B
SKALA 1:100

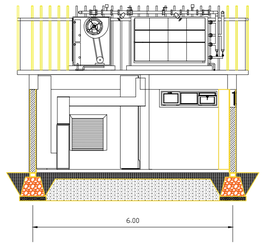


AHU POTONGAN A-A
SKALA 1:100

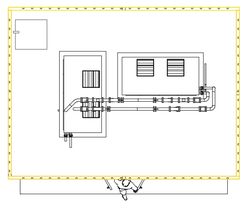


TAMPAK ATAS AHU
SKALA 1:100

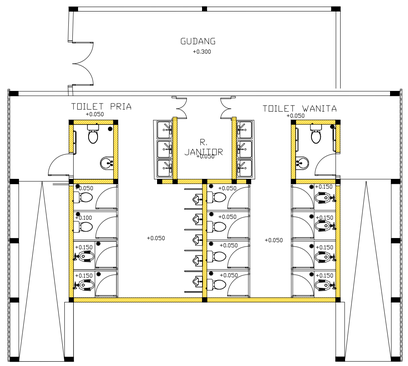


DENAH TOILET
SKALA 1:100

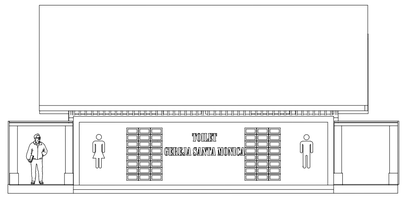


TAMPAK DEPAN TOILET
SKALA 1:100

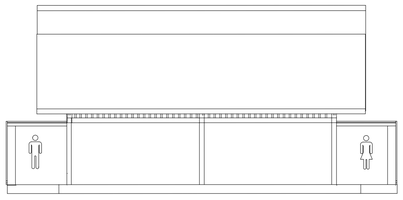

TAMPAK BELAKANG TOILET
SKALA 1:100

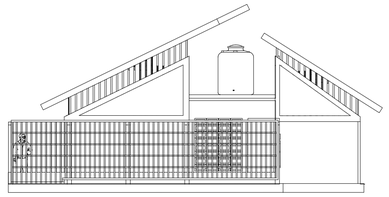

TAMPAK TOILET SAMPING KANAN
SKALA 1:100

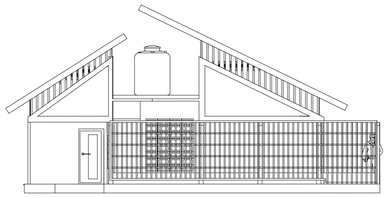


TAMPAK TOILET SAMPING KIRI
SKALA 1:100

FAKULTAS TEKNIK
JURUSAN ARSITEKTUR
UNIVERSITAS KRISTEN INDONESIA

PASA LXII

JUDUL PROYEK :

GEREJA KATOLIK SANTA MONICA
DAN
FASILITAS GEDUNG SERBAGUNA
DENGAN PENDEKATAN
ARSITEKTUR KONTEMPORER
DI
SERPONG TANGERAN SELATAN

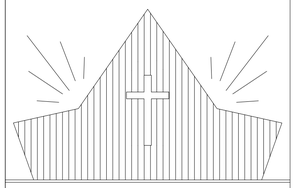

RAMOS VALENTIM
PEREIRA
1354050006


DOSEN PEMBIMBING I :	PARAF I
Ir. Bambang Erwin, MT	
DOSEN PEMBIMBING II :	PARAF II
Prof. Dr. Ing- Sri Pare Eni lic reg reg	

KETERANGAN

NAMA GAMBAR

AHU & TOILET


No./Jml GBR :	SKALA	PARAF
	1:100	

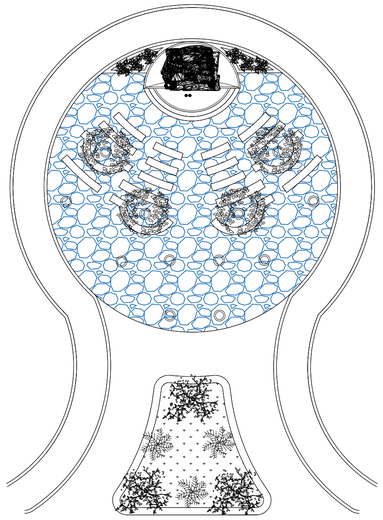


DENAH GOA MARIA
SKALA 1:100




DENAH GOA MARIA
SKALA 1:100

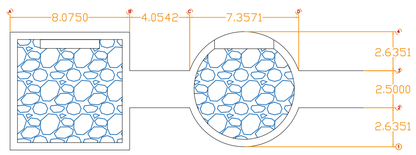

DETAIL DENAH JALAN SALIB I–II
SKALA 1:100

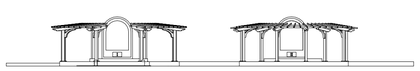


DETAIL TAMPAK JALAN SALIB I–II
SKALA 1:100

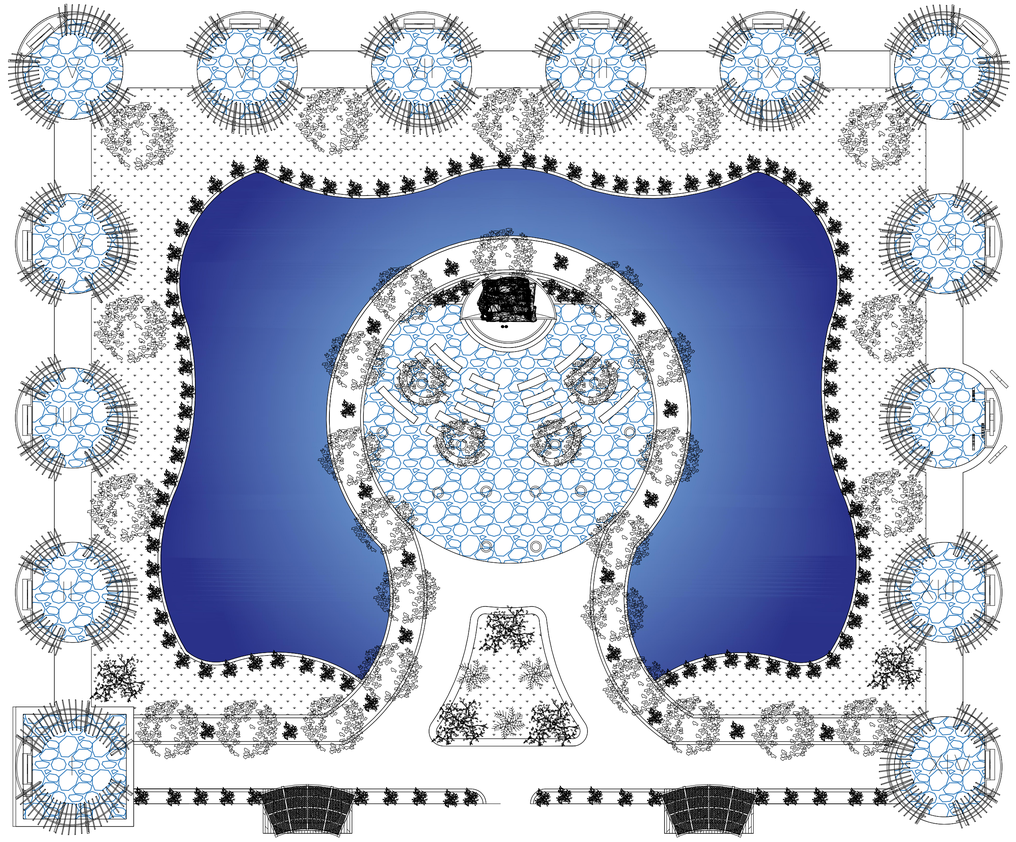

DENAH JALAN SALIB DAN GOA MARIA
SKALA 1:400



TAMPAK JALAN SALIB STASI I–V
SKALA 1:400

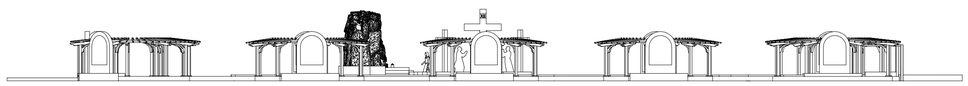


TAMPAK JALAN SALIB STASI X–XIV
SKALA 1:400

FAKULTAS TEKNIK
JURUSAN ARSITEKTUR
UNIVERSITAS KRISTEN INDONESIA

PASA LXII

JUDUL PROYEK :

GEREJA KATOLIK SANTA MONICA
DAN
FASILITAS GEDUNG SERBAGUNA
DENGAN PENDEKATAN
ARSITEKTUR KONTEMPORER
DI
SERPONG TANGERAN SELATAN

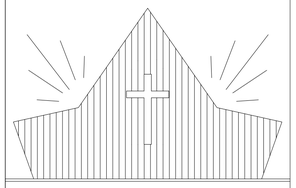

RAMOS VALENTIM
PEREIRA
1354050006

DOSEN PEMBIMBING I :	PARAF I
Ir. Bambang Erwin, MT	
DOSEN PEMBIMBING II :	PARAF II
Prof. Dr. Ing- Sri Pare Eni lic reg reg	

KETERANGAN


NAMA GAMBAR

JALAN SALIB & GOA MARIA

No./Jml GBR :	SKALA	PARAF
	1:100	

KETERANGAN :

A - BNAGUNAN GEREJA SANTA MONICA
B - GEDUNG SERBAGUNA
C - BANGUNAN TOKO ROHANI DAN KLINIK
D - BANGUNAN SEKRETARIAT & SEKOLAH MINGGU
E - JALAN SALIB
F - GOA MARIA
G - RUMAH PASTORAN
H - TOILET PRIA & WANITA
I - POWER HOUSE
J - BAGUNAN AHU
K- PARKIRAN MOBIL GEDUNG SERBAGUNA
L - PARKIRAN MOBIL GEREJA
M- PARKIRAN MOTOR GEREJA
N - MENARA BEL

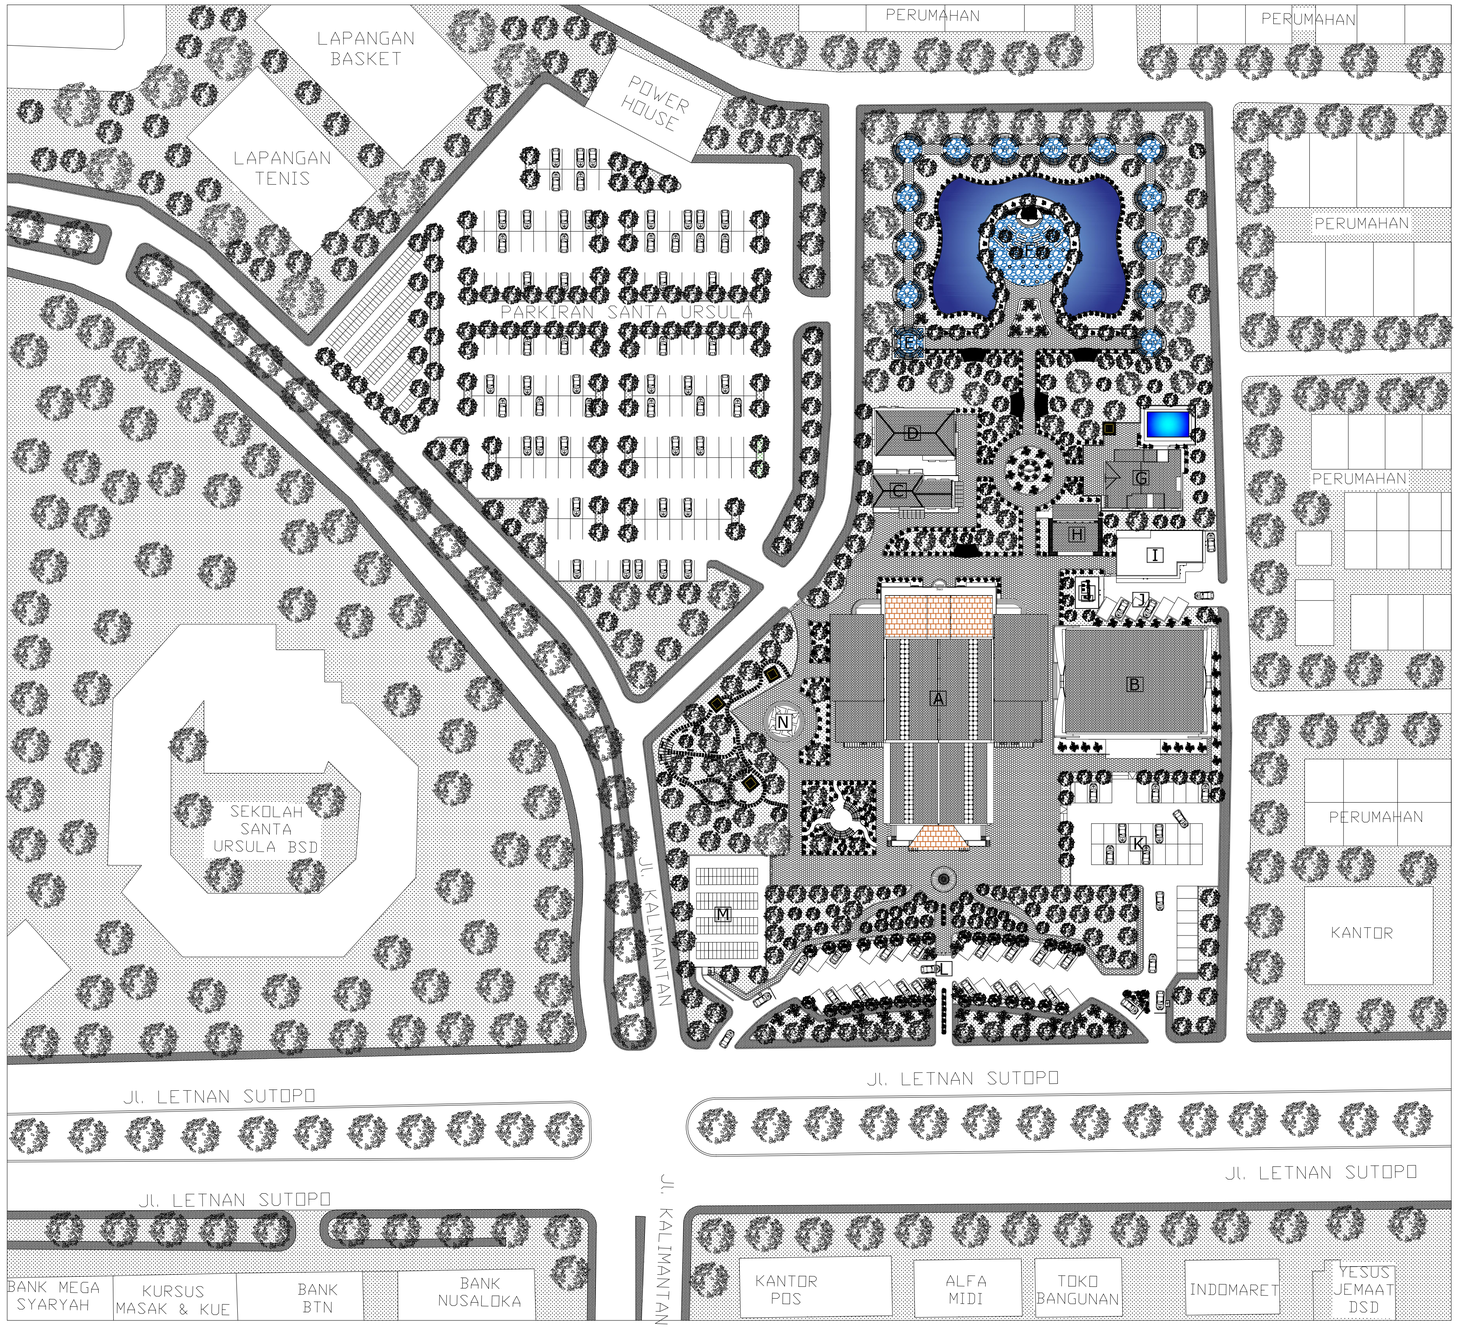


BLOK PLAN GEREJA
SKALA 1:750

FAKULTAS TEKNIK
JURUSAN ARSITEKTUR
UNIVERSITAS KRISTEN INDONESIA

PASA LXII

JUDUL PROYEK :

GEREJA KATOLIK SANTA MONICA
DAN
FASILITAS GEDUNG SERBAGUNA
DENGAN PENDEKATAN
ARSITEKTUR KONTEMPORER
DI
SERPONG TANGERAN SELATAN

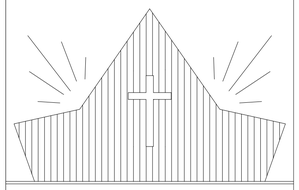

RAMOS VALENTIM
PEREIRA
1354050006

DOSEN PEMBIMBING I :	PARAF I
Ir. Bambang Erwin, MT	
DOSEN PEMBIMBING II :	PARAF II
Prof. Dr. Ing- Sri Pare Eni lic reg reg	

KETERANGAN


NAMA GAMBAR

BLOK PLAN

No./Jml GBR :	SKALA	PARAF
	1:750	

KETERANGAN :

A - BNAGUNAN GEREJA SANTA MONICA
B - GEDUNG SERBAGUNA
C - BANGUNAN TOKO ROHANI DAN KLINIK
D - BANGUNAN SEKRETARIAT & SEKOLAH MINGGU
E - JALAN SALIB
F - GOA MARIA
G - RUMAH PASTORAN
H - TOILET PRIA & WANITA
I - POWER HOUSE
J - BAGUNAN AHU
K- PARKIRAN MOBIL GEDUNG SERBAGUNA
L - PARKIRAN MOBIL GEREJA
M- PARKIRAN MOTOR GEREJA
N - MENARA BEL

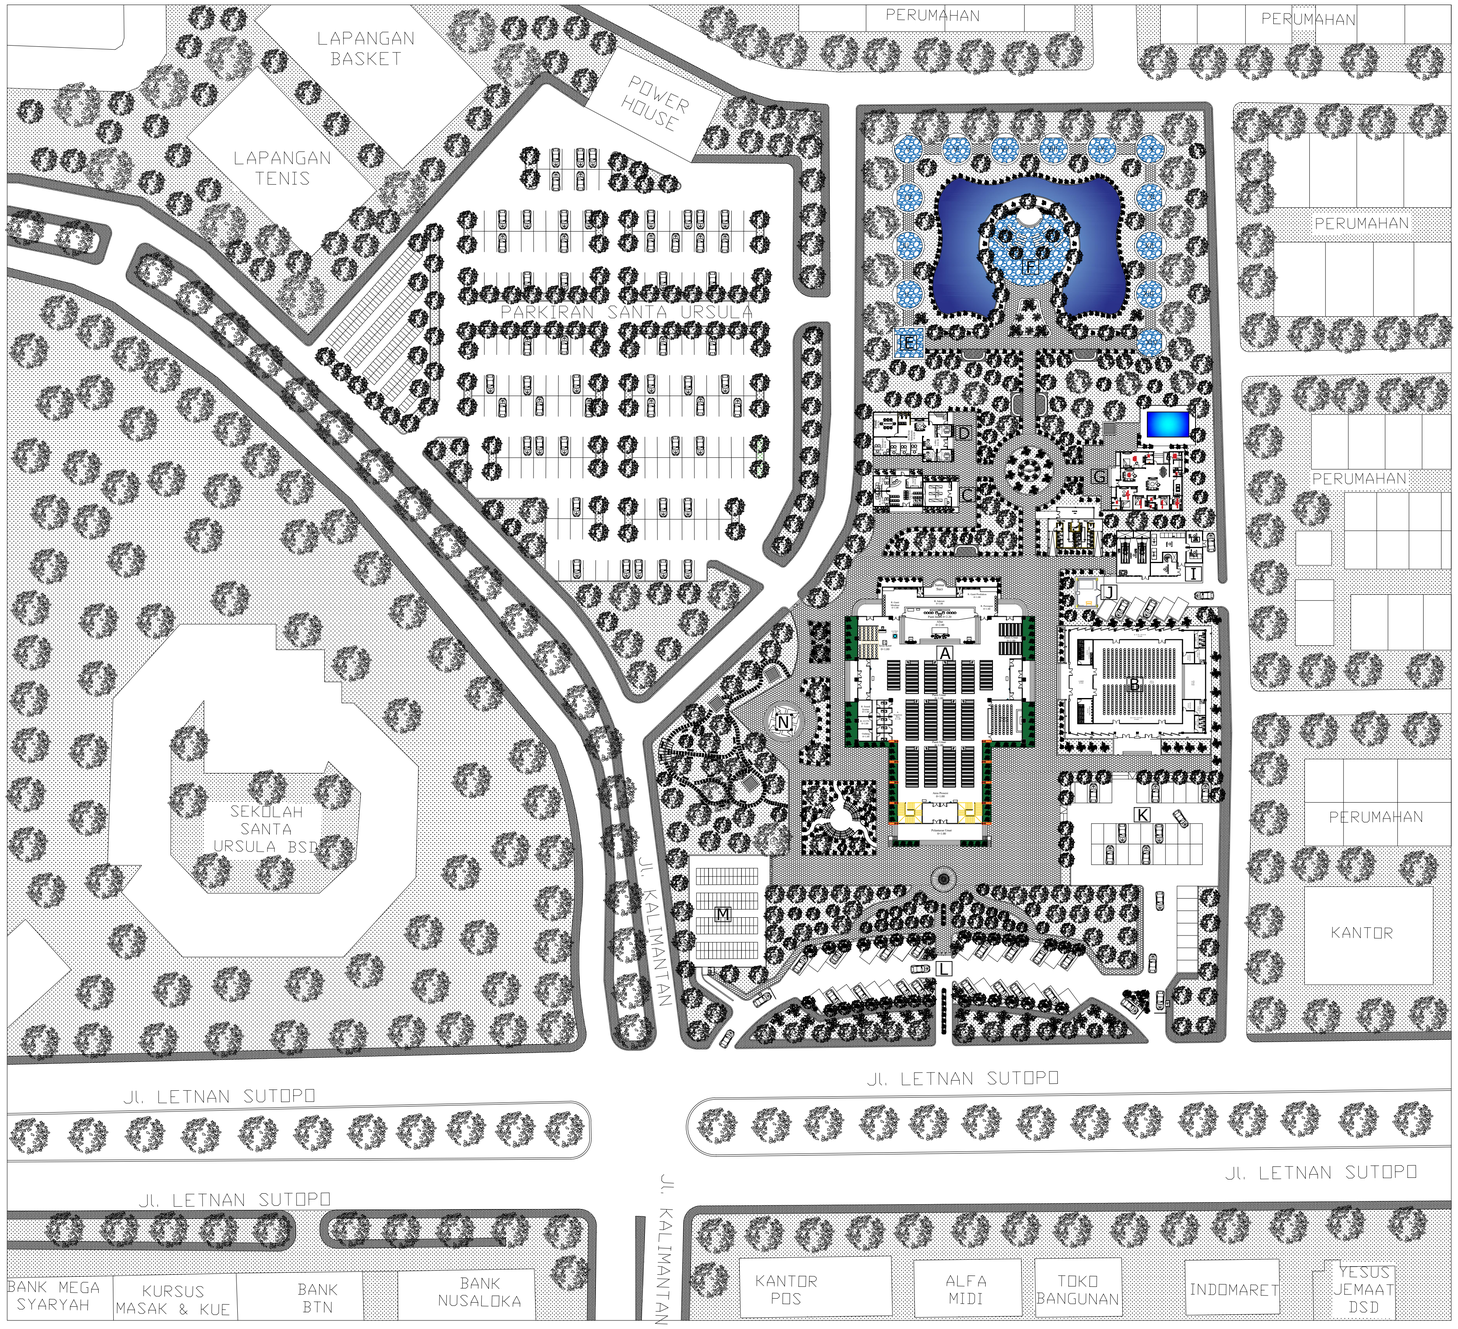

SITE PLAN GEREJA
SKALA 1:750

FAKULTAS TEKNIK
JURUSAN ARSITEKTUR
UNIVERSITAS KRISTEN INDONESIA

PASA LXII

JUDUL PROYEK :

GEREJA KATOLIK SANTA MONICA
DAN
FASILITAS GEDUNG SERBAGUNA
DENGAN PENDEKATAN
ARSITEKTUR KONTEMPORER
DI
SERPONG TANGERAN SELATAN

RAMOS VALENTIM
PEREIRA
1354050006

DOSEN PEMBIMBING I :	PARAF I
Ir. Bambang Erwin, MT	
DOSEN PEMBIMBING II :	PARAF II
Prof. Dr. Ing- Sri Pare Eni lic reg reg	

KETERANGAN

NAMA GAMBAR

SITE PLAN

No./Jml GBR :	SKALA	PARAF
	1:750	